

Regnbågsgatan 14

Göteborg

LOKALTYP


YTA

VÅNINGSPLAN

Industrilokal

200m²

Plan 1

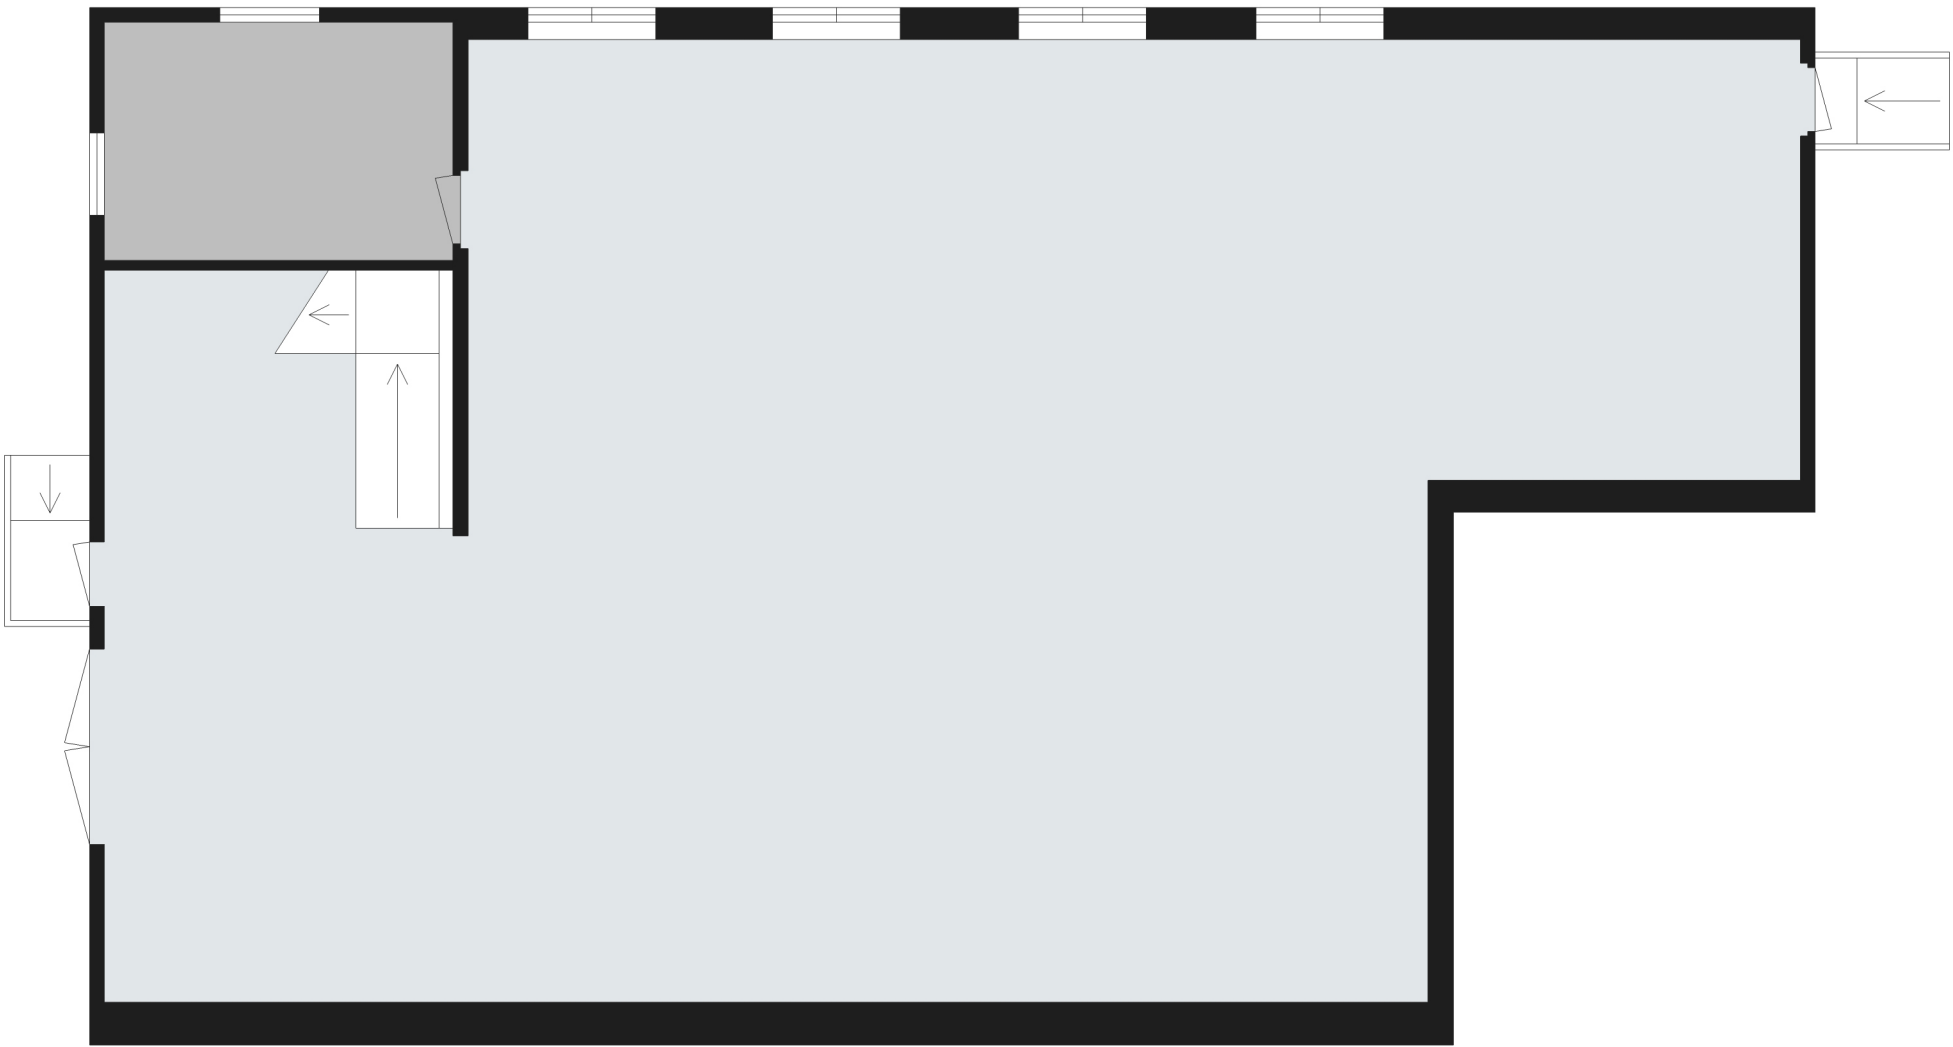

- Öppen yta

Mötesrum

WC
- Pausrum


Kommunikationsytor

Teknik / Förråd / Övrigt

Regnbågsgatan 14

Göteborg

LOKALTYP Industrilokal
YTA 200m²
VÅNINGSPLAN Plan 2

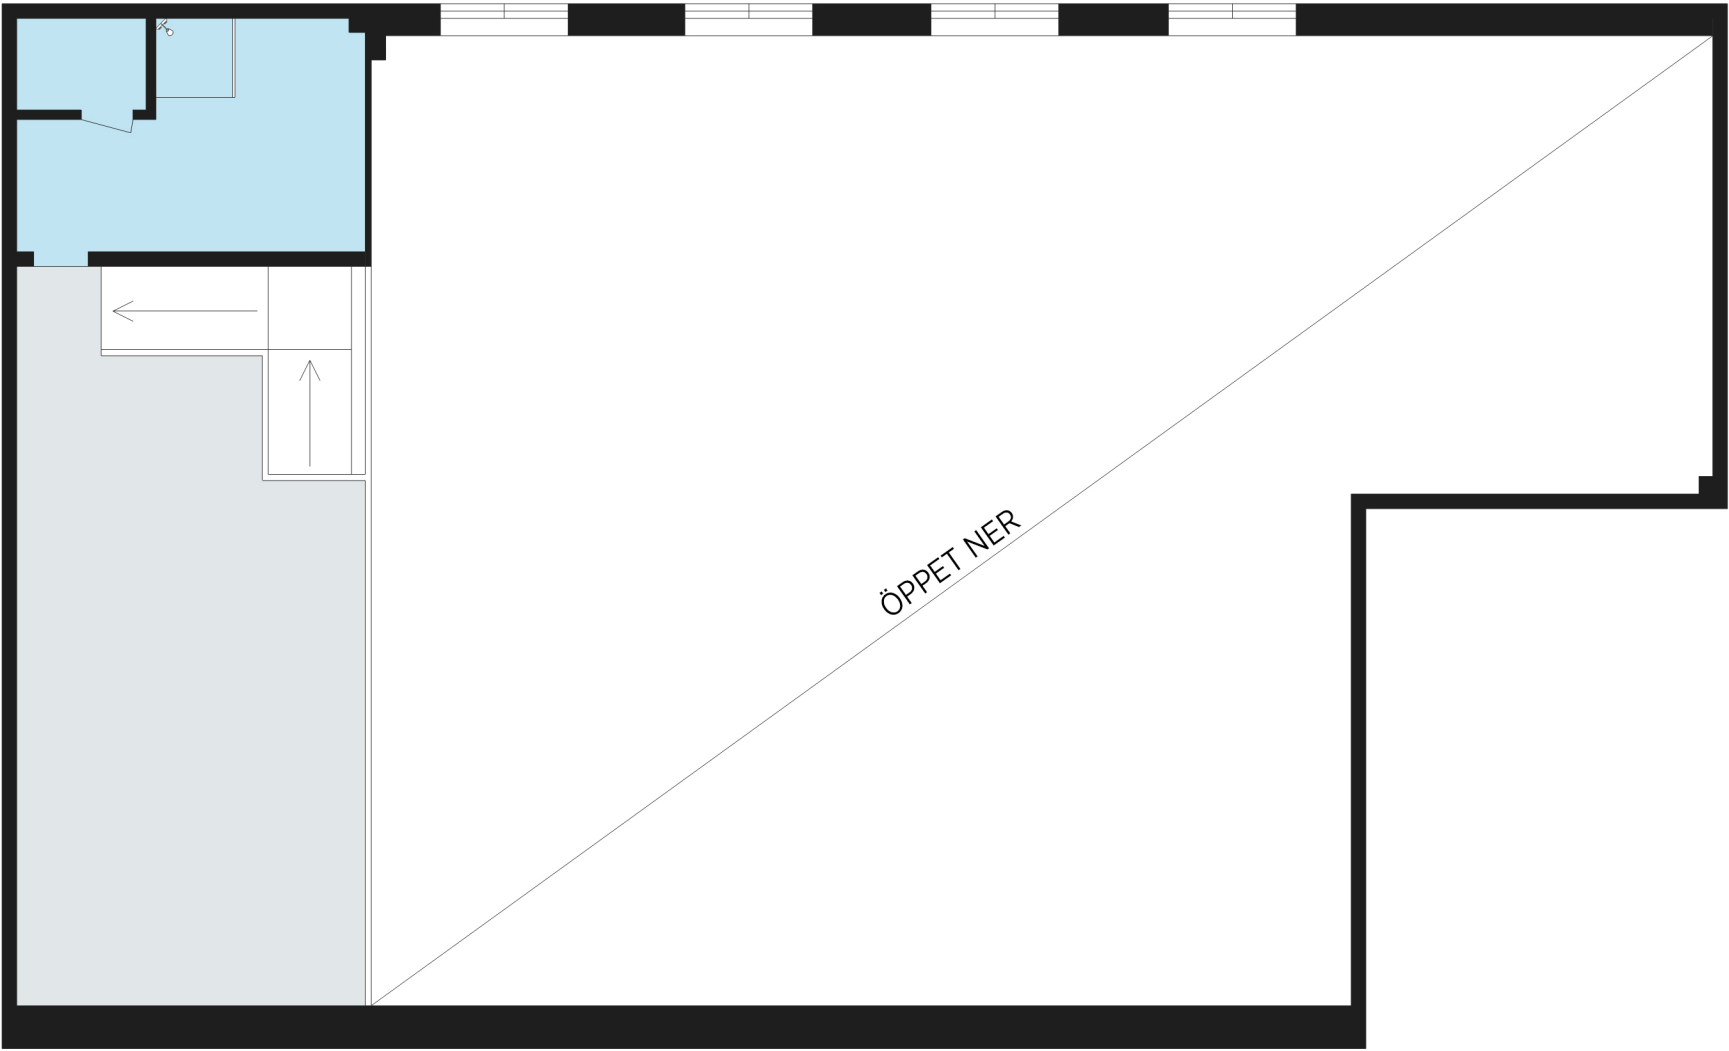

- Öppen yta
- Mötesrum
- WC
- Pausrum
- Kommunikationsytor
- Teknik / Förråd / Övrigt