


Anders Carlssons gata 14

Göteborg

LOKALTYP Kontorslokal
YTA 262m²
VÅNINGSPÅN Plan 6

MÖBLERINGSFÖRSLAG
PLATSER KONTOR ca 18 st.
MÖTESRUM
PAUS/PENTRY/ARBETSARENA 1 st.
WC 2 st.

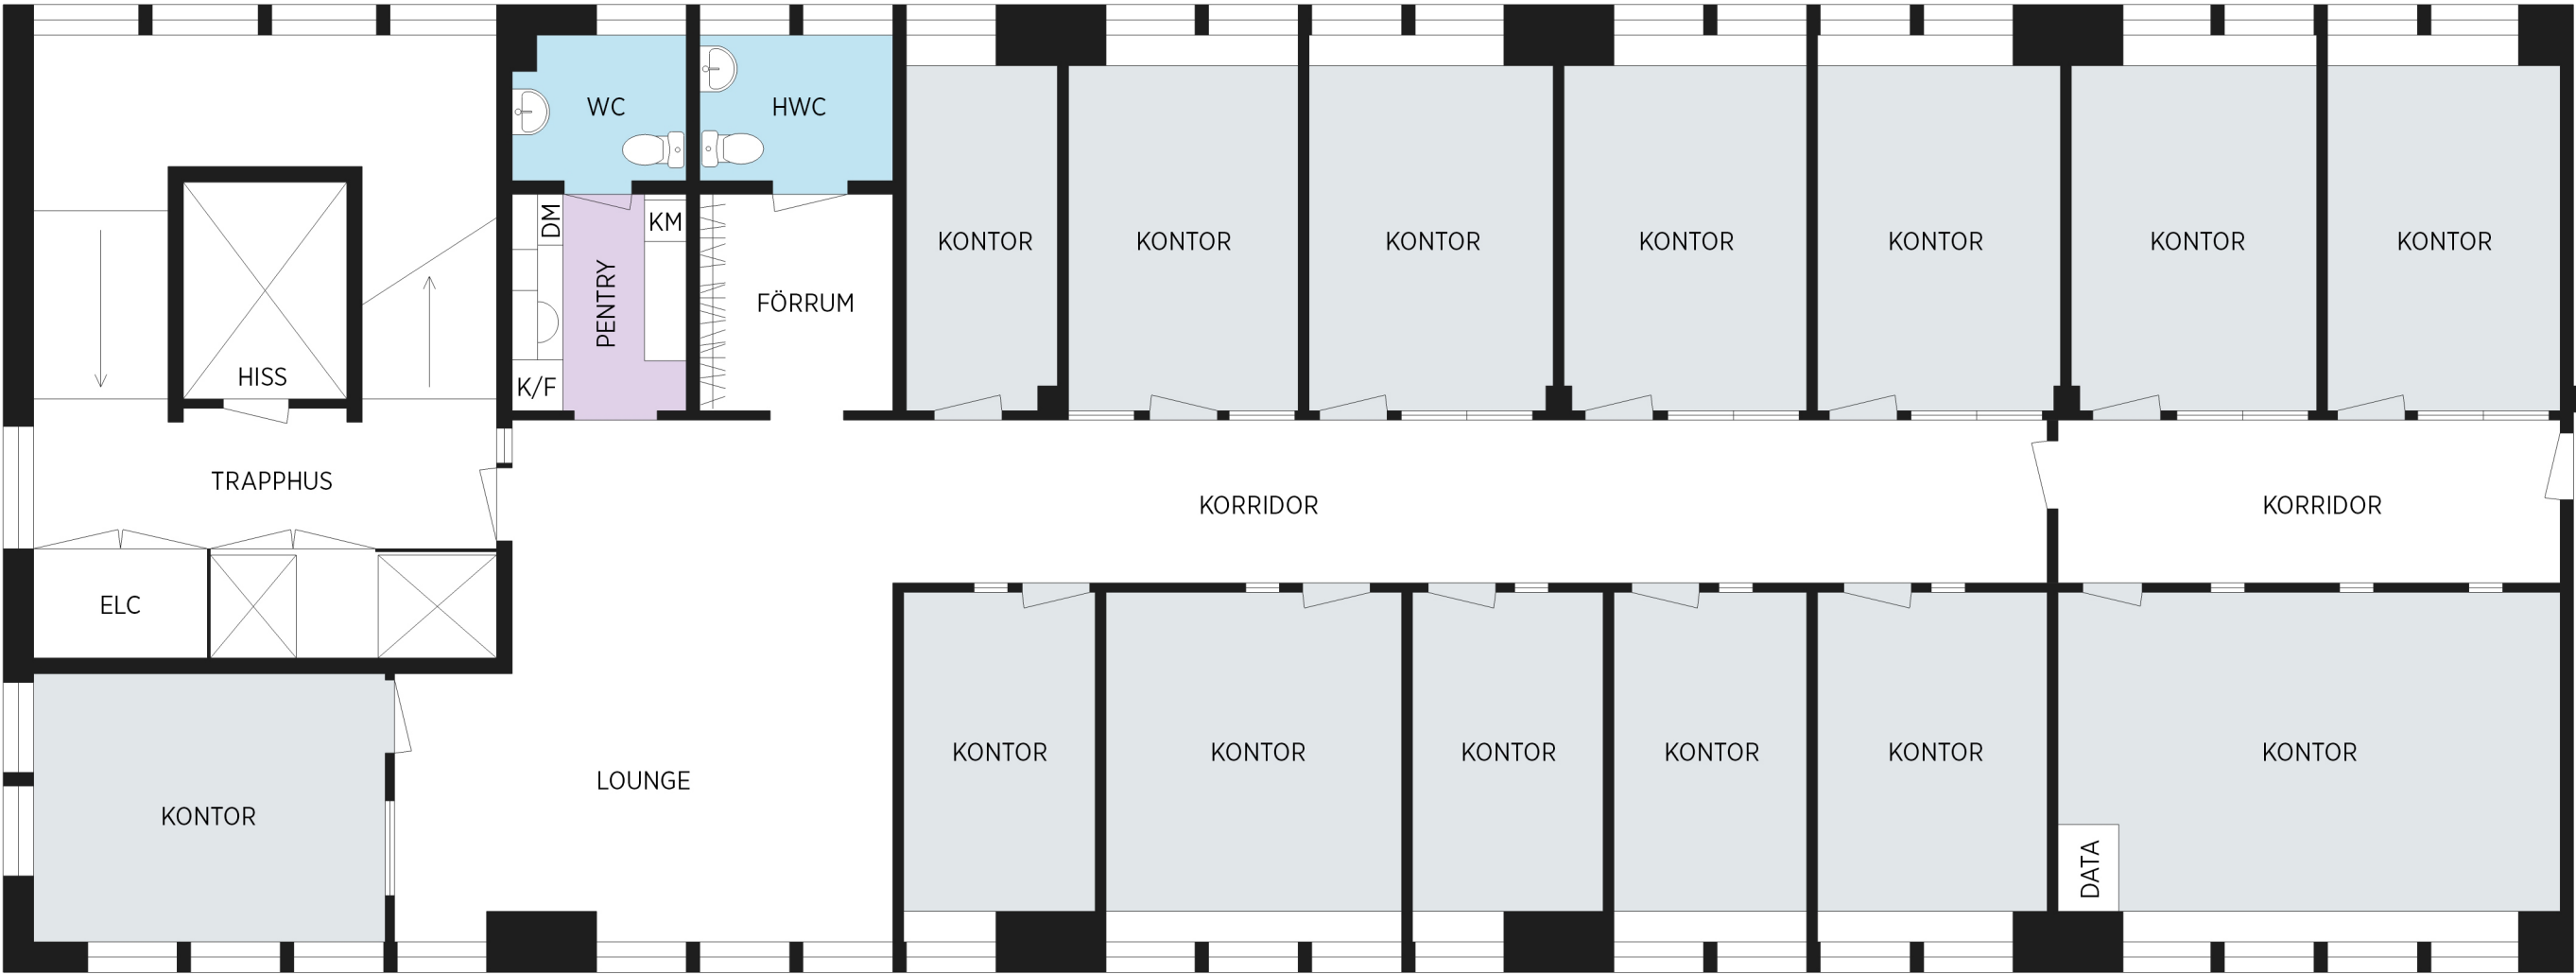


Anders Carlssons gata 14

Göteborg

LOKALTYP Kontorslokal
YTA 262m²
VÅNINGSPLAN Plan 6

MÖBLERINGSFÖRSLAG
PLATSER KONTOR ca 18 st.
MÖTESRUM
PAUS/PENTRY/ARBETSARENA 1 st.
WC 2 st.

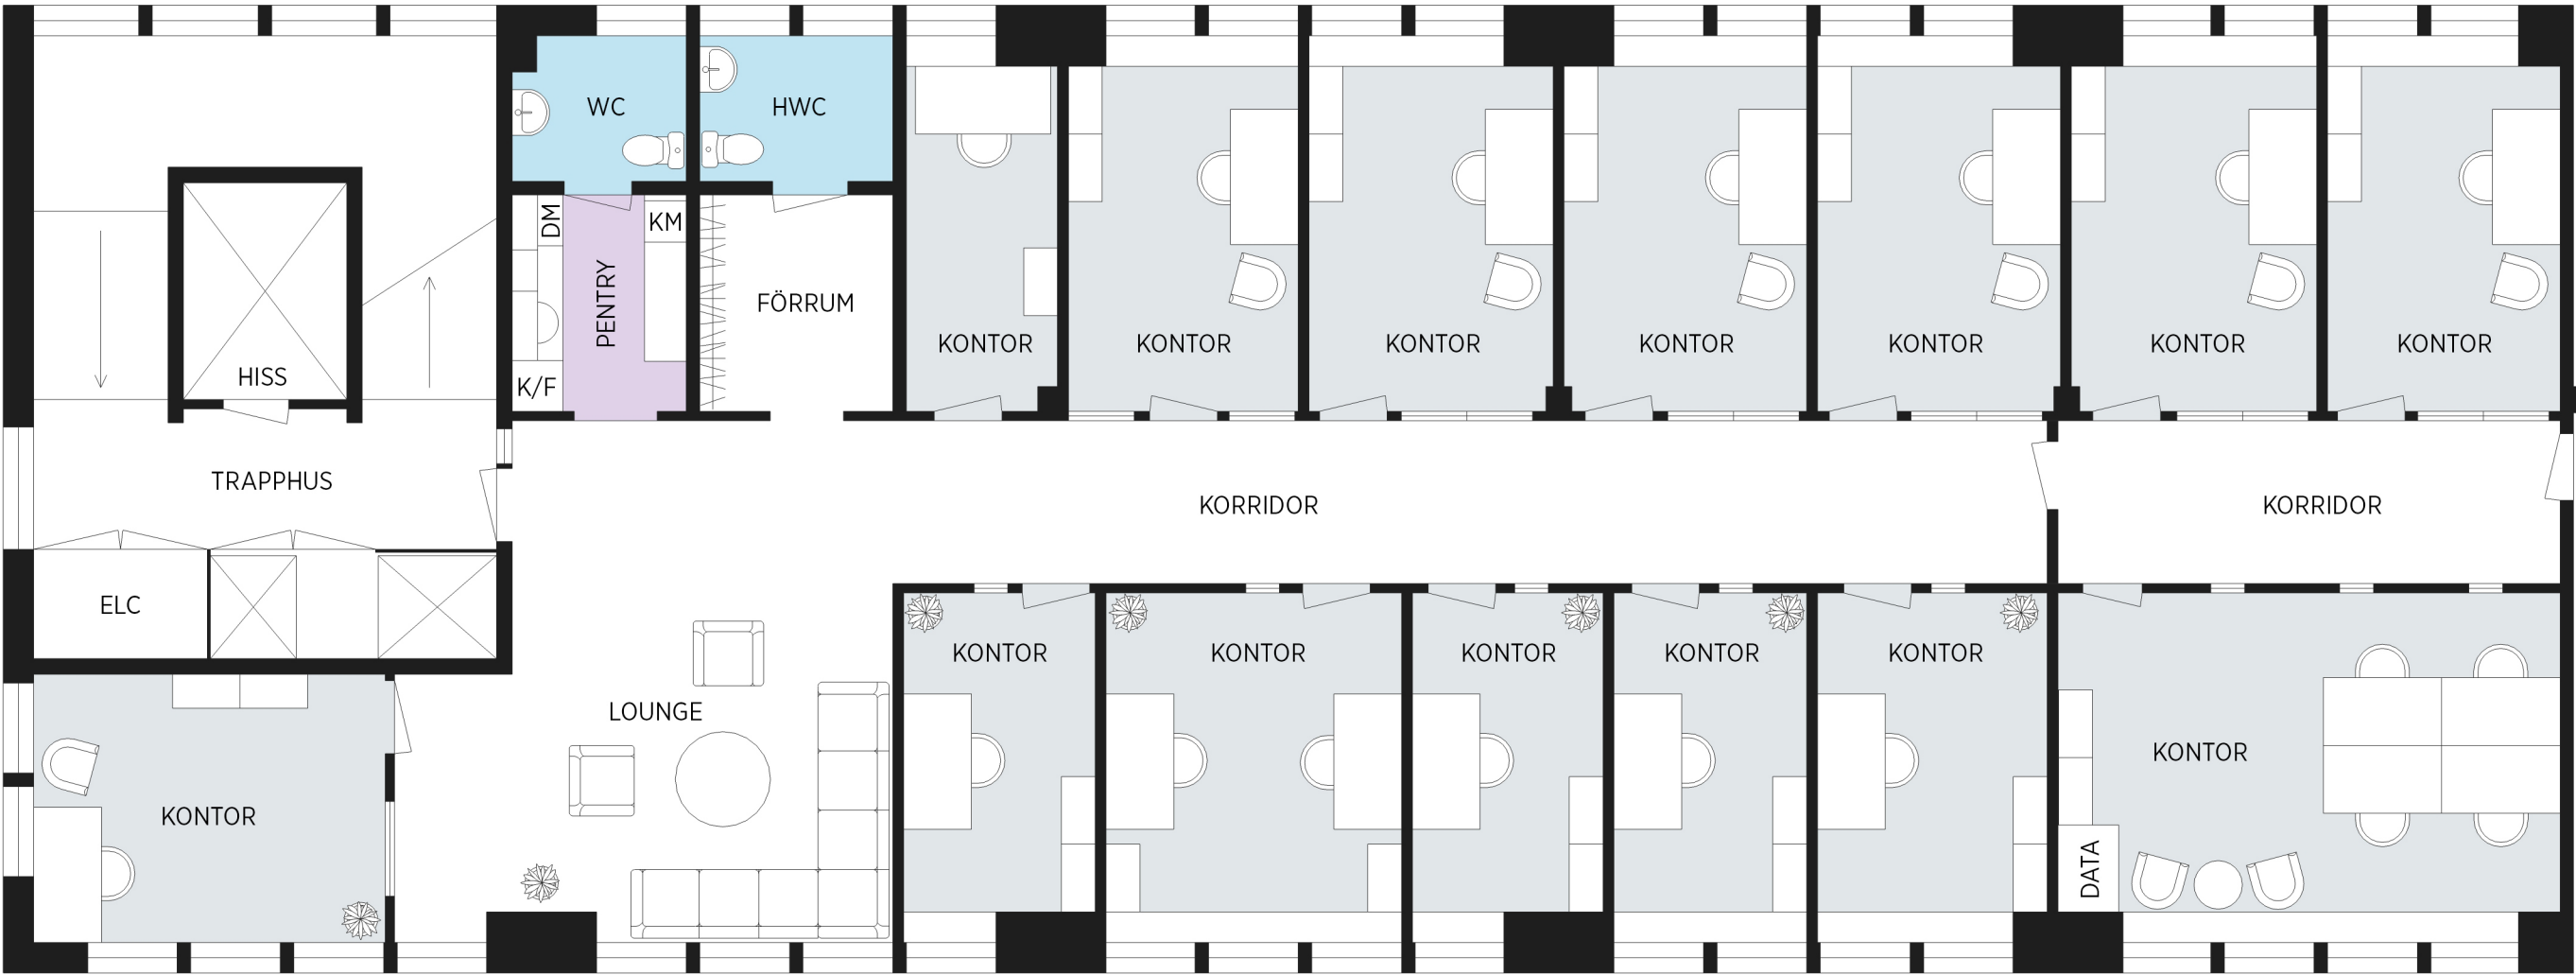

- Arbetsplatser
- Mötesrum
- WC
- Pausrum
- Kommunikationsytor
- Teknik / Förråd / Övrigt