


Anders Carlssons gata 14

Göteborg

LOKALTYP Kontorslokal
YTA 560m²
VÅNINGSPLAN Plan 7

MÖBLERINGSFÖRSLAG
PLATSER KONTOR ca 52 st.
MÖTESRUM 2 st
PAUS/PENTRY/ARBETSARENA 1 st. ca 20 platser
WC 4 st. + 1 dusch

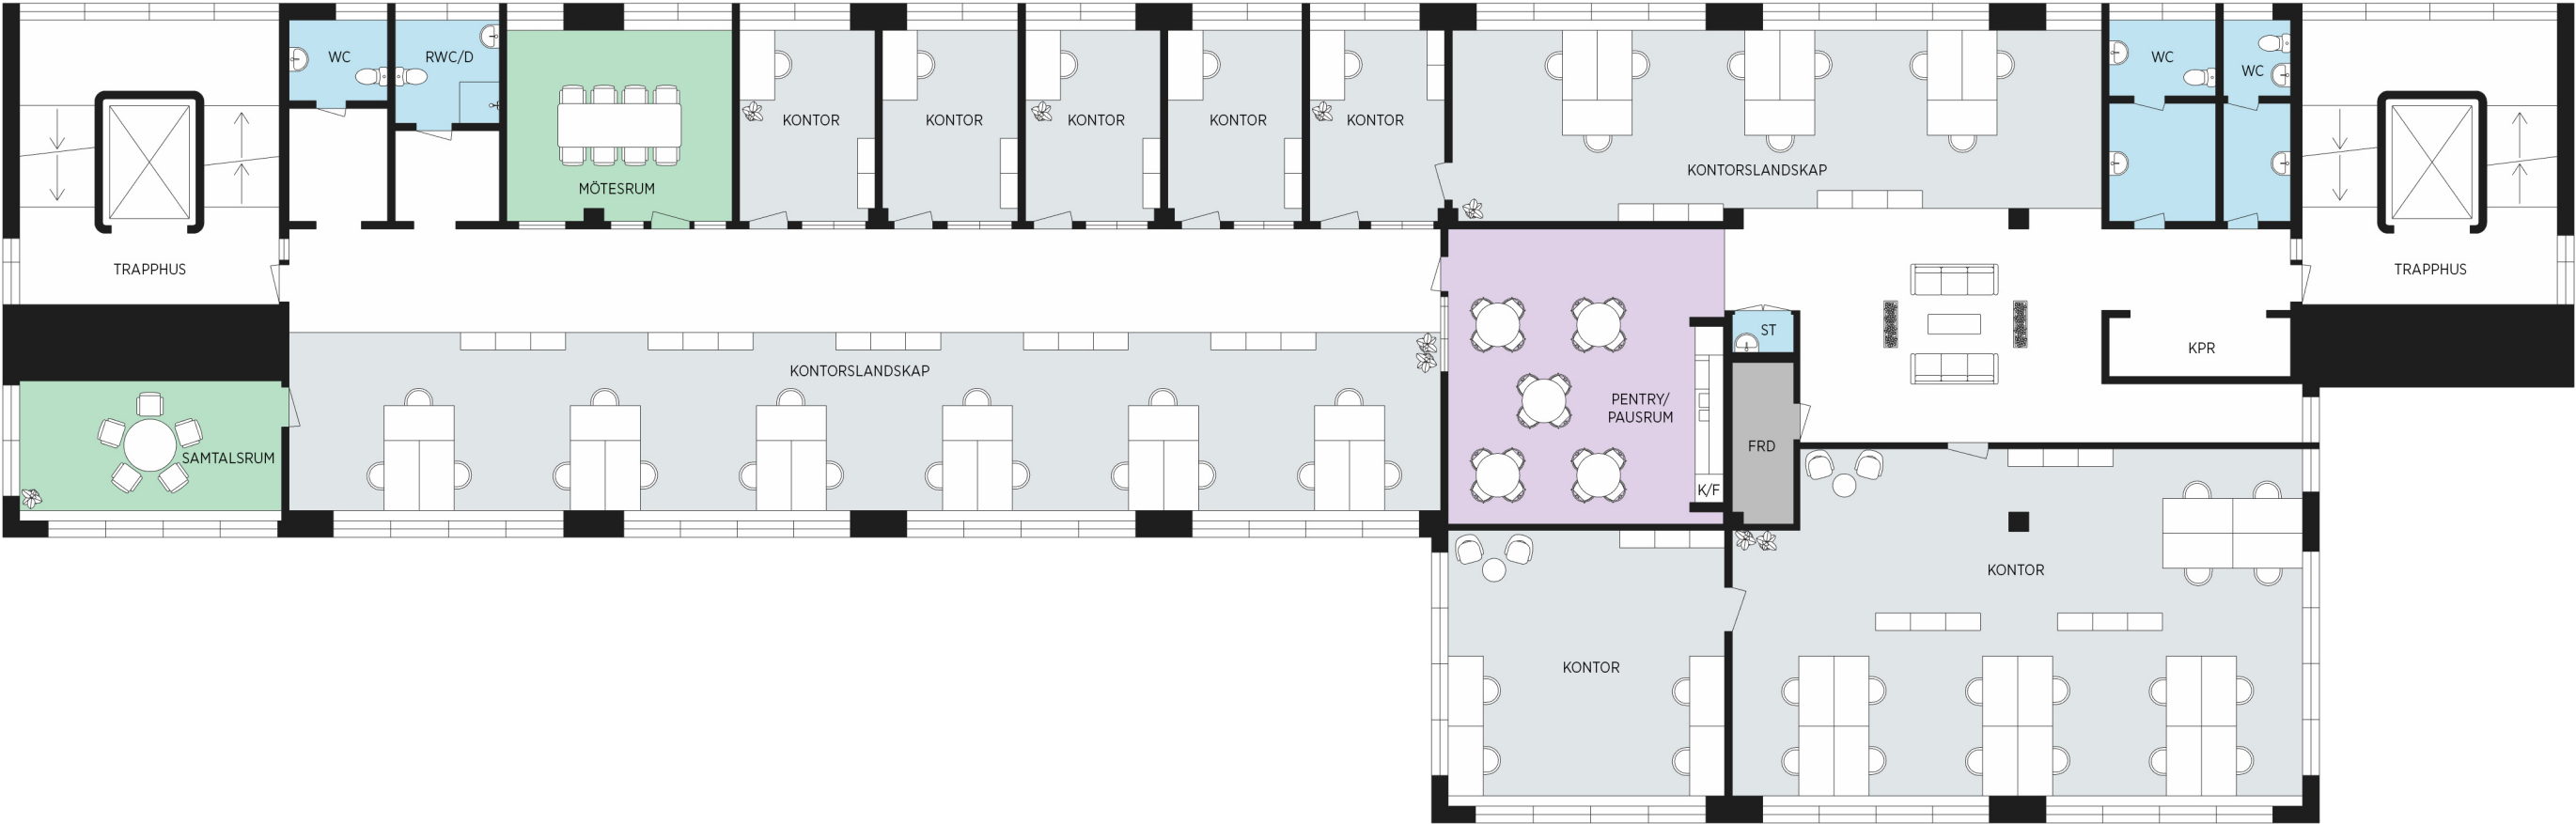


- Arbetsplatser
- Mötesrum
- WC
- Pausrum
- Kommunikationsytor
- Teknik / Förråd / Övrigt

Anders Carlssons gata 14

Göteborg

LOKALTYP Kontorslokal
YTA 560m²
VÅNINGSPLAN Plan 7

MÖBLERINGSFÖRSLAG
PLATSER KONTOR ca 52 st.
MÖTESRUM 2 st
PAUS/PENTRY/ARBETSARENA 1 st. ca 20 platser
WC 4 st. + 1 dusch

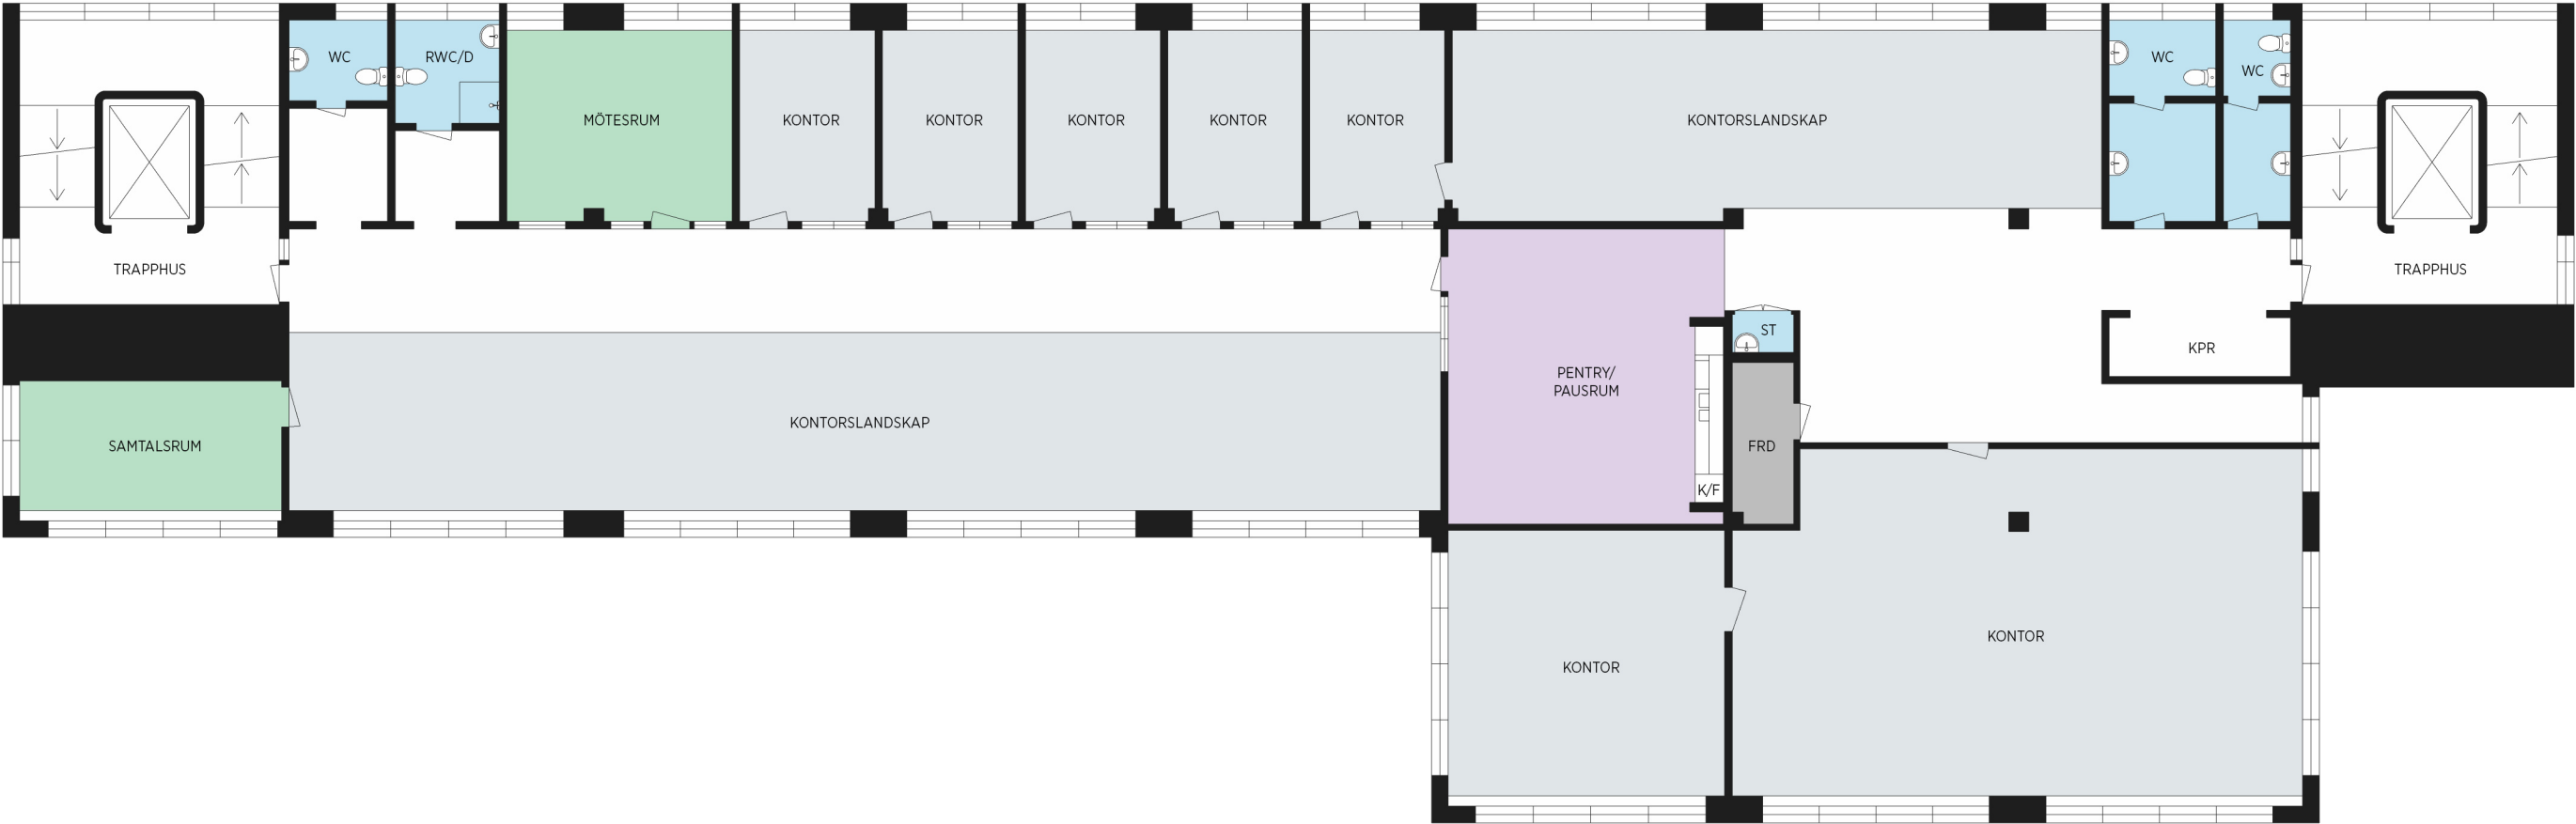

- Arbetsplatser
- Mötesrum
- WC
- Pausrum
- Kommunikationsytor
- Teknik / Förråd / Övrigt