

Anders Carlssons gata 7

Göteborg

LOKALTYP Kontorslokal
YTA 205m²
VÅNINGSPÅN Plan 3

MÖBLERINGSFÖRSLAG
PLÅTSEKONTOR ca 17 st.
MÖTESRUM 1 st
PAUS/PENTRY/ARBETSARENA 1 st. ca 10 platser
WC 1 st. + 0 dusch




- Arbetsplatser
- Mötesrum
- WC
- Pausrum
- Kommunikationsytor
- Teknik / Förråd / Övrigt

Anders Carlssons gata 7

Göteborg

LOKALTYP Kontorslokal
YTA 205m²
VÅNINGSPLAN Plan 3

MÖBLERINGSFÖRSLAG
PLATSER KONTOR ca 17 st.
MÖTESRUM 1 st
PAUS/PENTRY/ARBETSARENA 1 st. ca 10 platser
WC 1 st. + 0 dusch

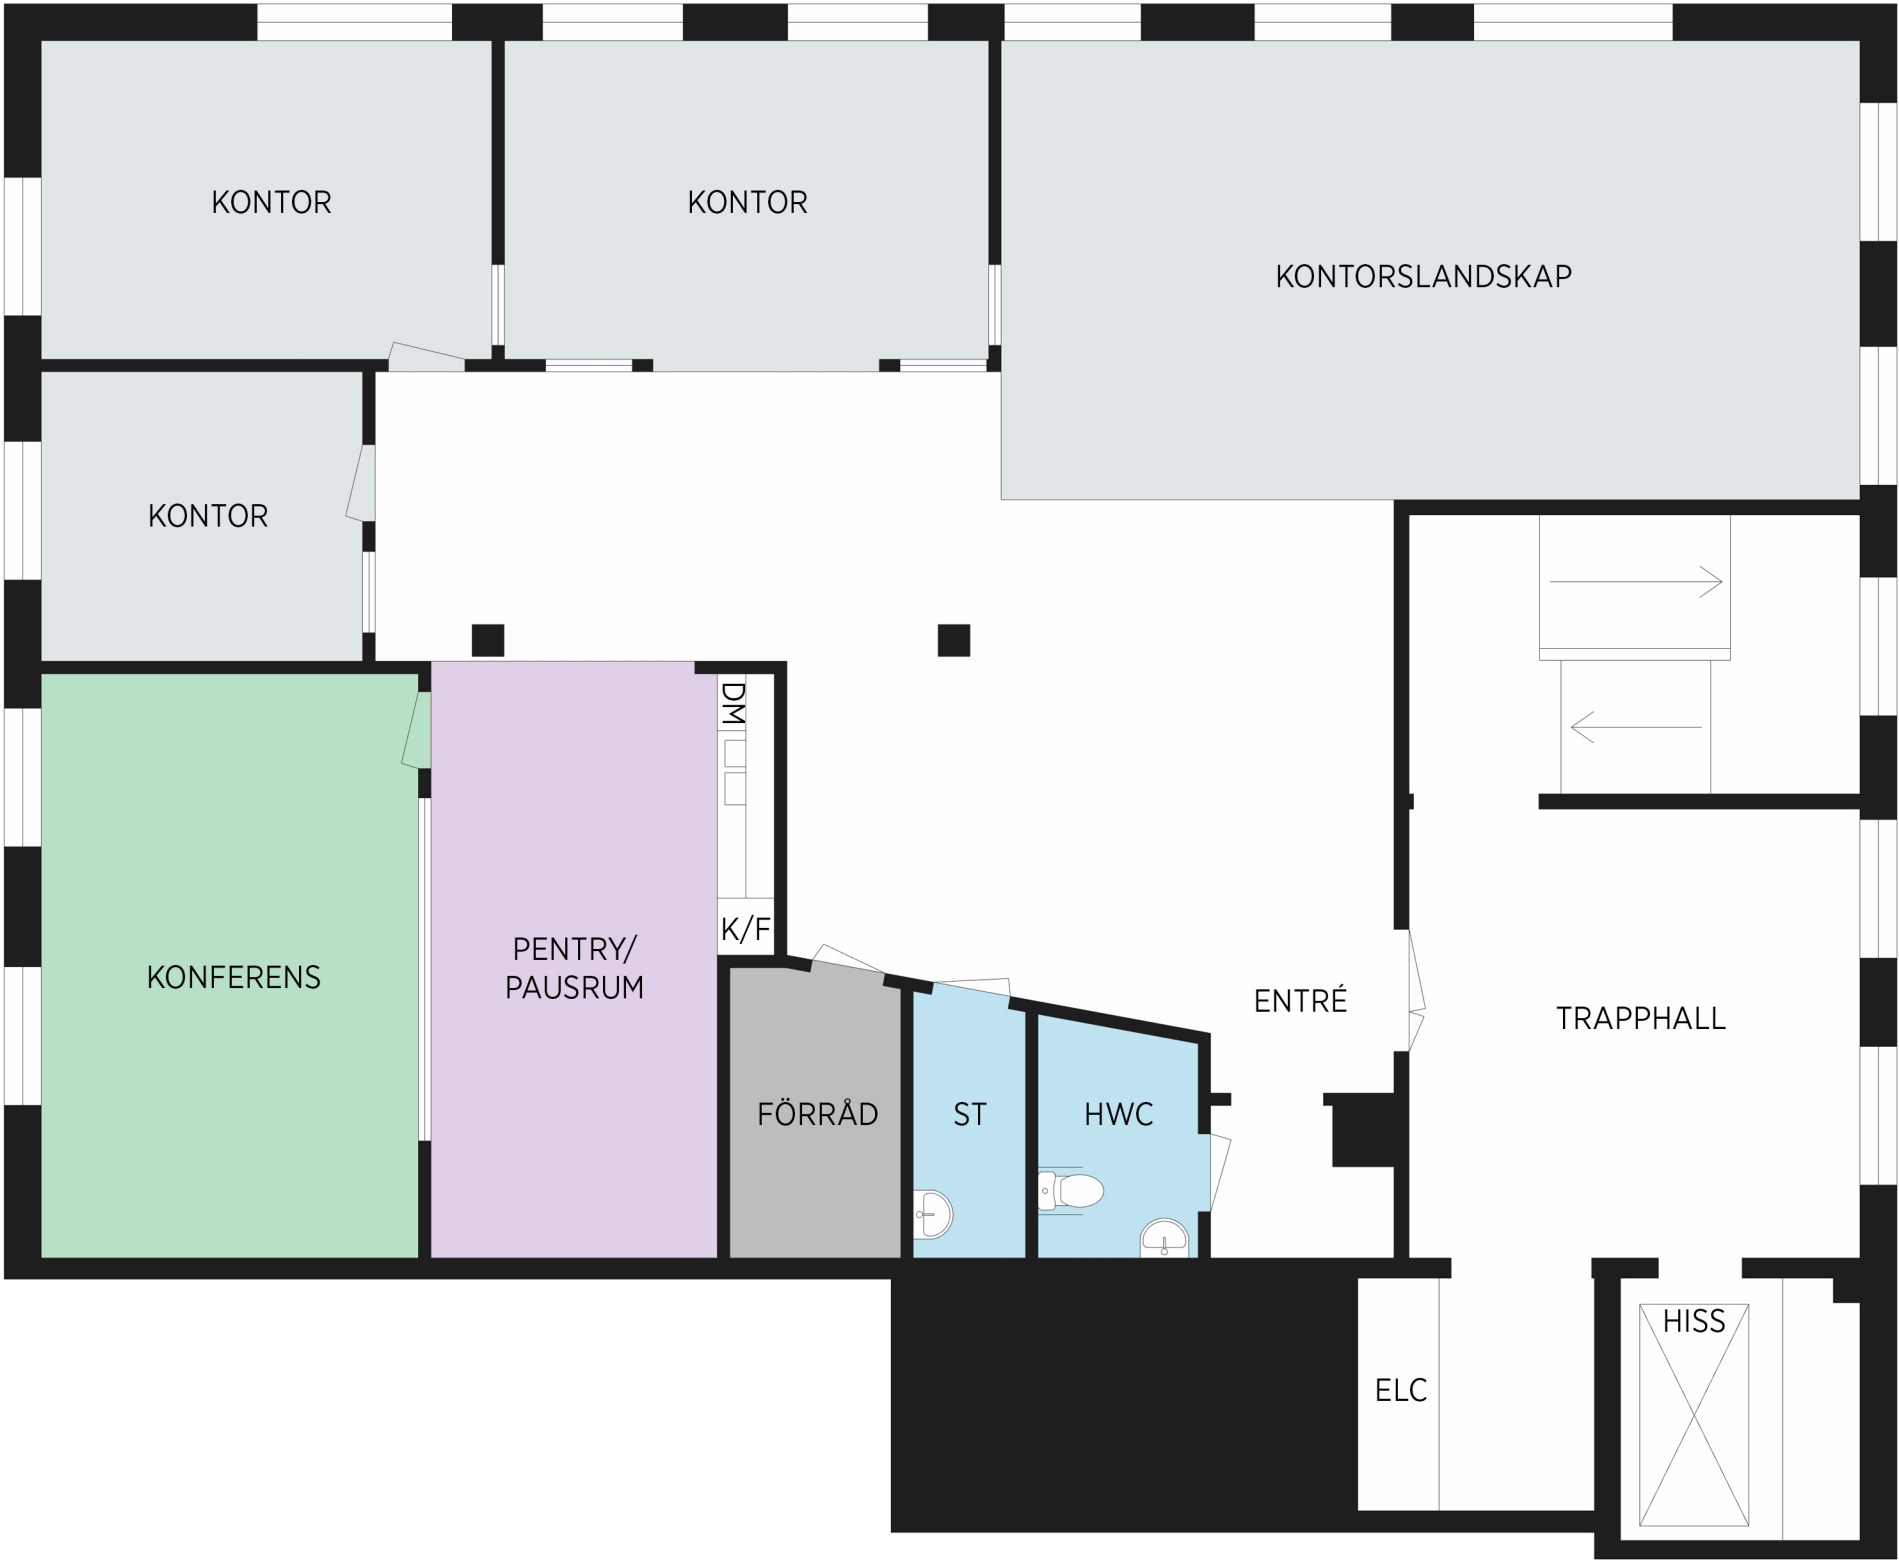

- Arbetsplatser
- Mötesrum
- WC
- Pausrum
- Kommunikationsytor
- Teknik / Förråd / Övrigt