

Theres Svenssons gata 10

Sågeriet, Lindholmen, Göteborg

LOKALTYP

YTA

VÅNINGSPLAN

Kontorslokal

550m²

Plan 5

MÖBLERINGSFÖRSLAG

PLATSER KONTOR

MÖTESRUM

PAUS/PENTRY/ARBETSARENA

WC

ca 106 st.

1 st

2 st. ca 28 platser

4 st.



- Arbetsplatser

Mötesrum

WC
- Pausrum

Kommunikationsytor

Teknik / Förråd / Övrigt

Theres Svenssons gata 10

Sågeriet, Lindholmen, Göteborg

LOKALTYP

YTA

VÅNINGSPLAN

Kontorslokal

550m²

Plan 5

MÖBLERINGSFÖRSLAG

PLATSER KONTOR

MÖTESRUM

PAUS/PENTRY/ARBETSARENA


WC

ca 106 st.

1 st

2 st. ca 28 platser

4 st.

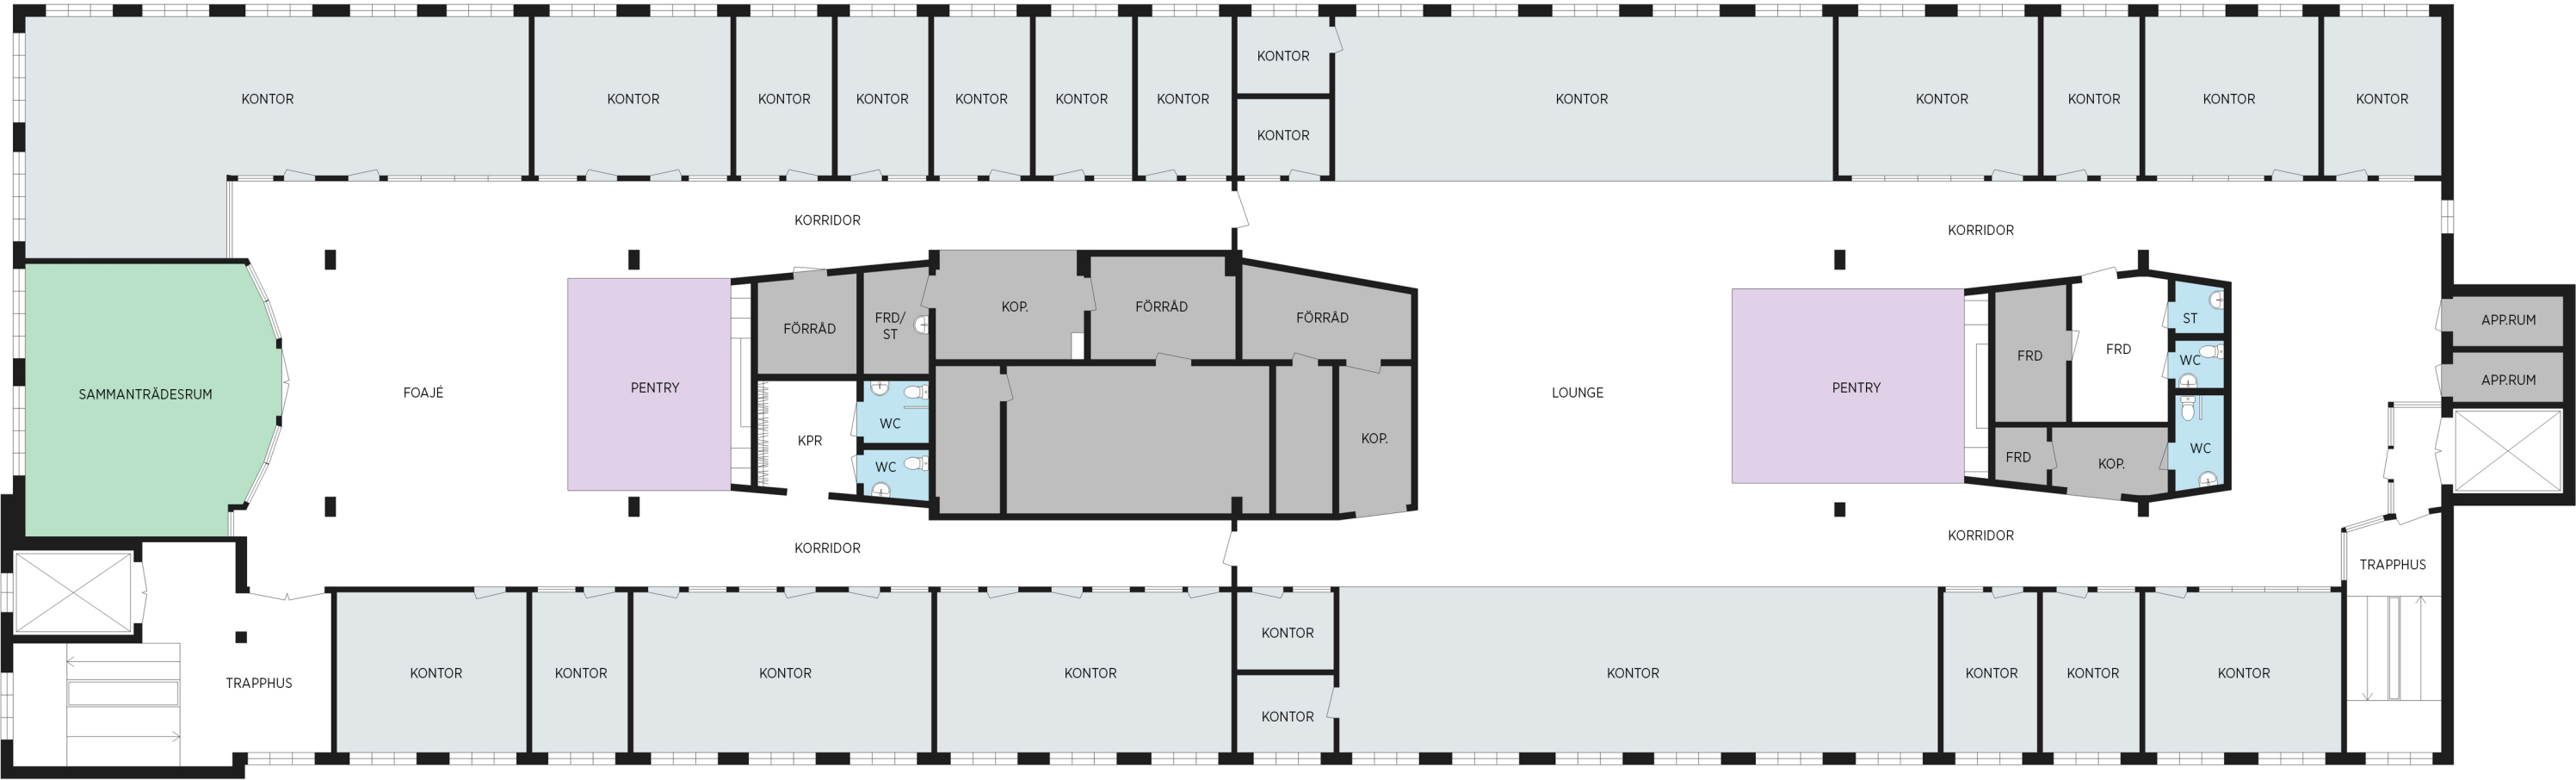

- Arbetsplatser

Mötesrum

WC
- Pausrum

Kommunikationsytor

Teknik / Förråd / Övrigt

Theres Svenssons gata 10

Sågeriet, Lindholmen, Göteborg

LOKALTYP

YTA

VÅNINGSPLAN

Kontorslokal

550m²

Plan 5

MÖBLERINGSFÖRSLAG

PLATSER KONTOR

MÖTESRUM

PAUS/PENTRY/ARBETSARENA


WC

ca 106 st.

1 st

2 st. ca 28 platser

4 st.

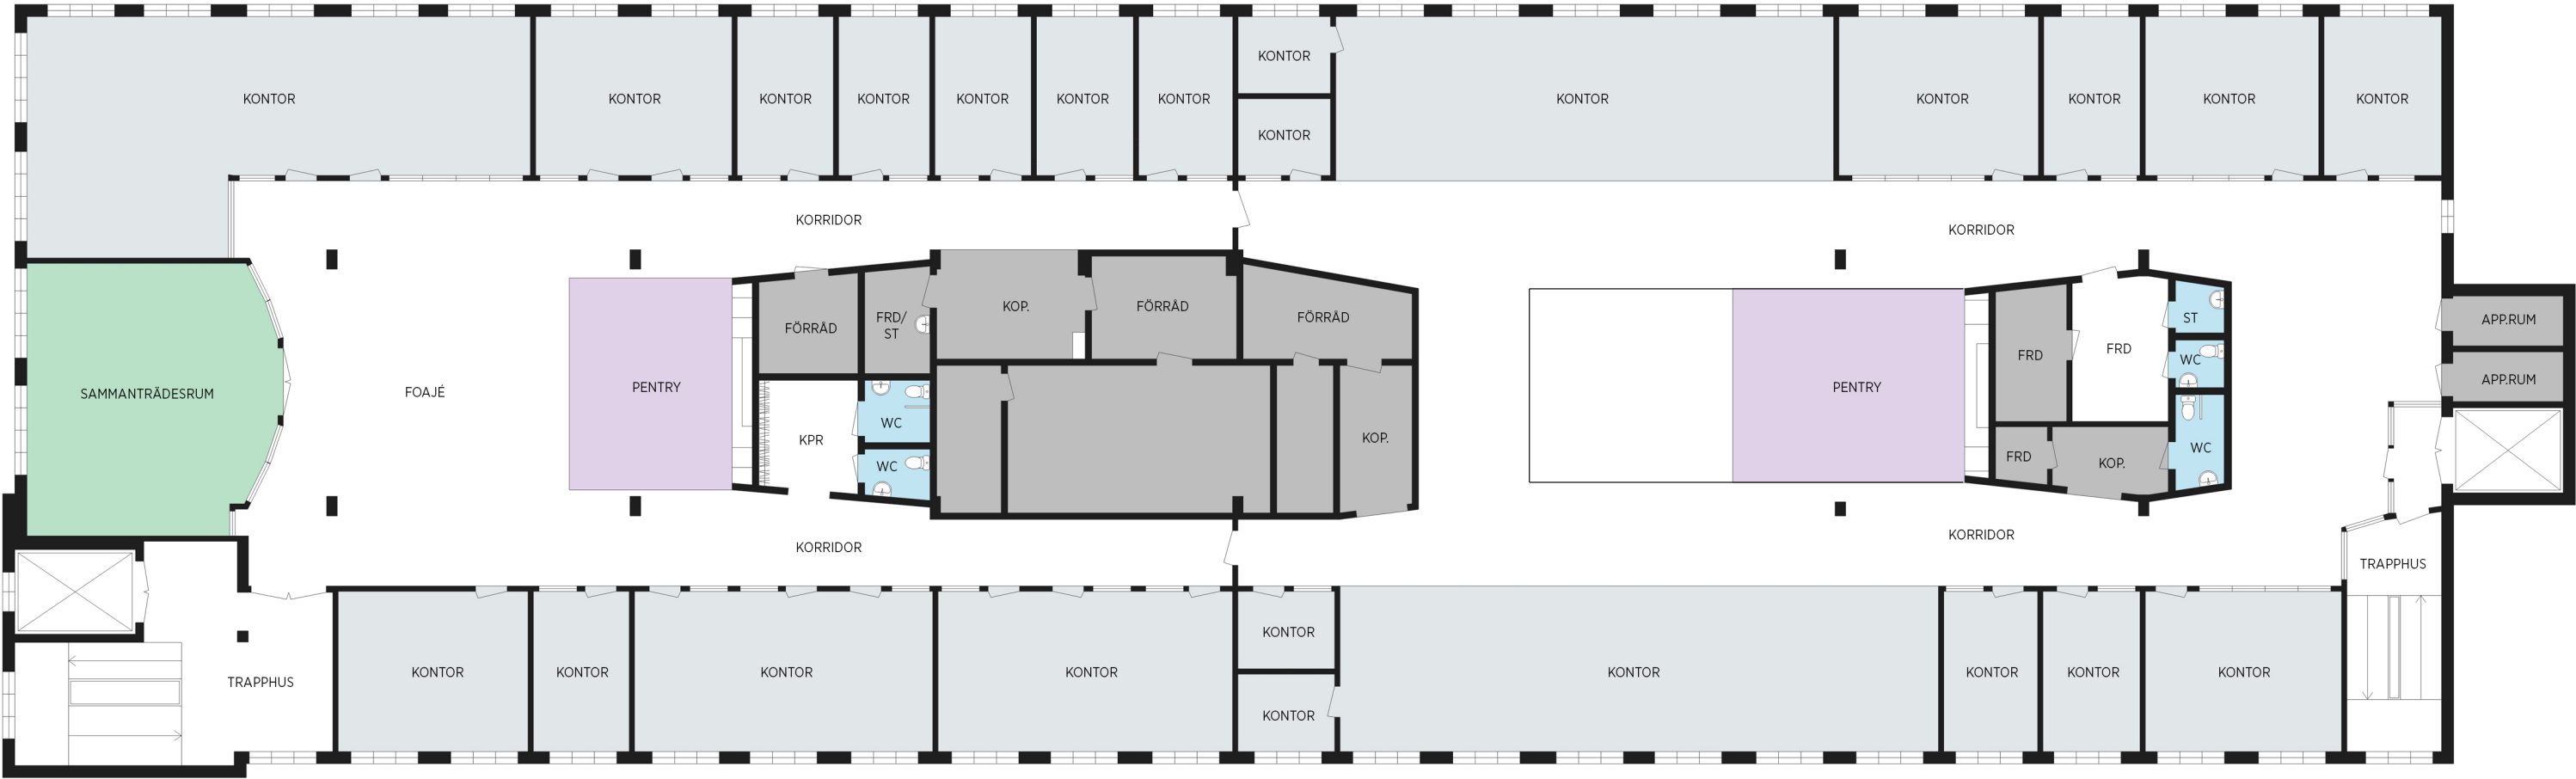

- Arbetsplatser

Mötesrum

WC
- Pausrum

Kommunikationsytor

Teknik / Förråd / Övrigt