
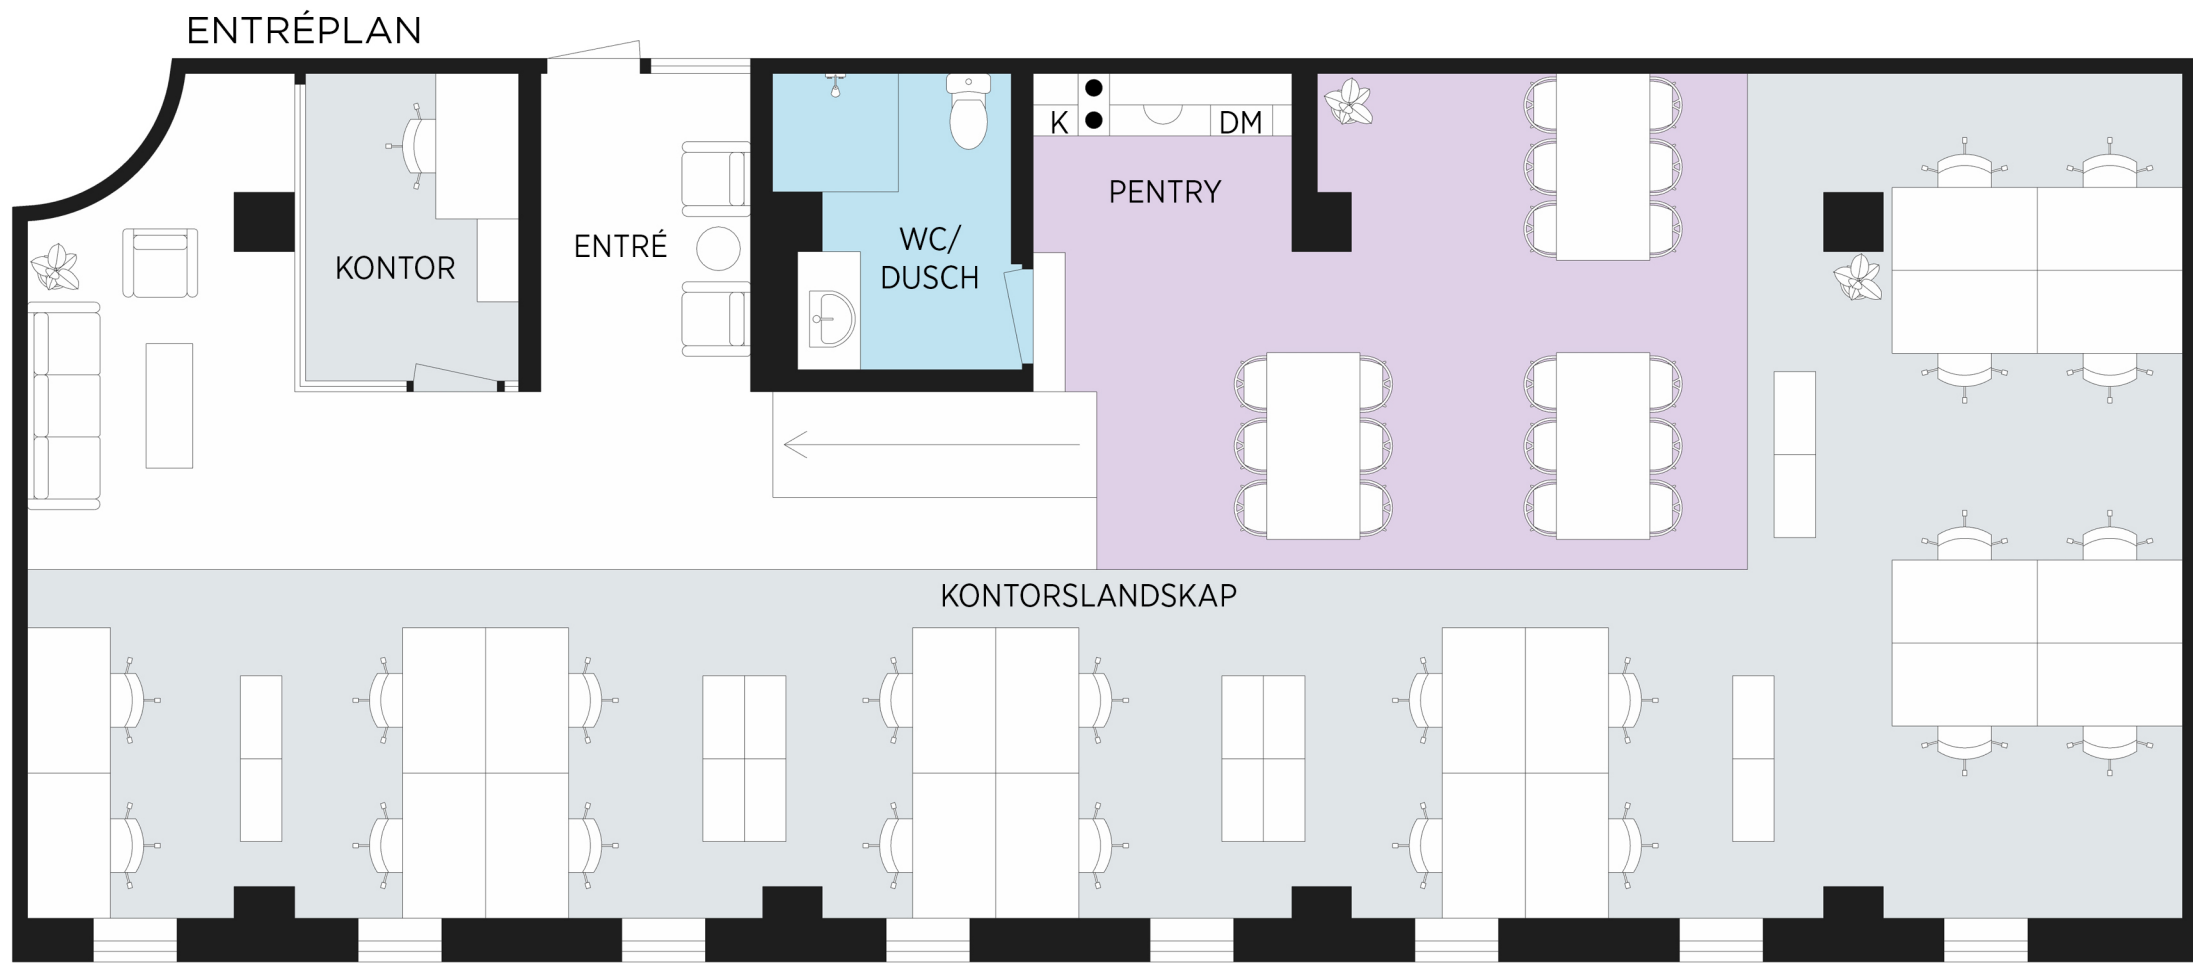


Bror Nilssons gata 5

Göteborg

LOKALTYP Kontorslokal
YTA 188m²
VÅNINGSPÅN Plan 3

MÖBLERINGSFÖRSLAG
PLATSER KONTOR ca 27 st.
MÖTESRUM 0 st
PAUS/PENTRY/ARBETSARENA 1 st. ca 18 platser
WC 1 st. + 1 dusch

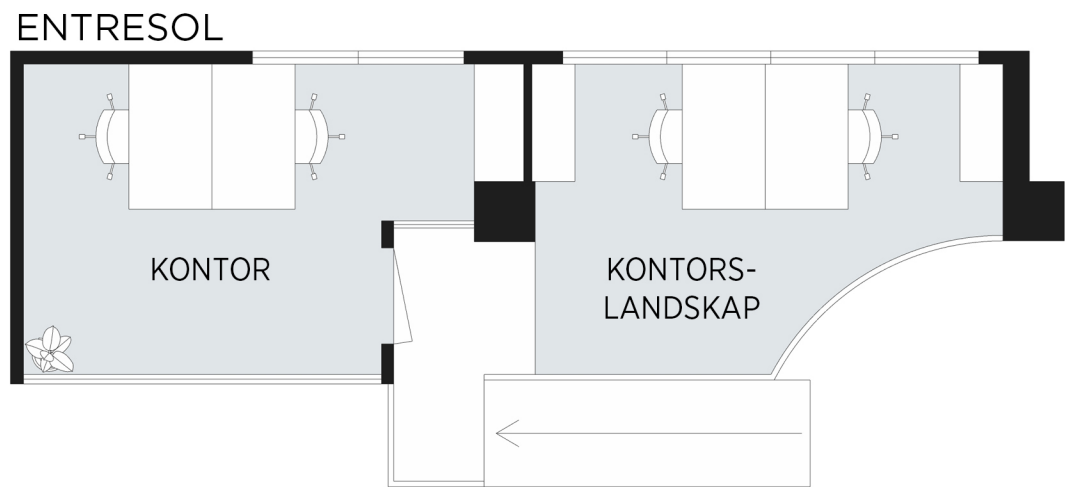

- Arbetsplatser
- Mötesrum
- WC
- Pausrum
- Kommunikationsytor
- Teknik / Förråd / Övrigt

Bror Nilssons gata 5

Göteborg

LOKALTYP Kontorslokal
YTA 188m²
VÅNINGSPLAN Plan 3

MÖBLERINGSFÖRSLAG
PLATSER KONTOR ca 27 st.
MÖTESRUM 0 st
PAUS/PENTRY/ARBETSARENA 1 st. ca 18 platser
WC 1 st. + 1 dusch

