


Götaverksgatan 10

Göteborg

LOKALTYP Kontorslokal
YTA 1300m²
VÅNINGSPLAN Plan 4

MÖBLERINGSFÖRSLAG
PLATSER KONTOR ca 78 st.
MÖTESRUM 16 st.
PAUS/PENTRY/ARBETSARENA 1 st. ca 24 platser
WC 8 st.

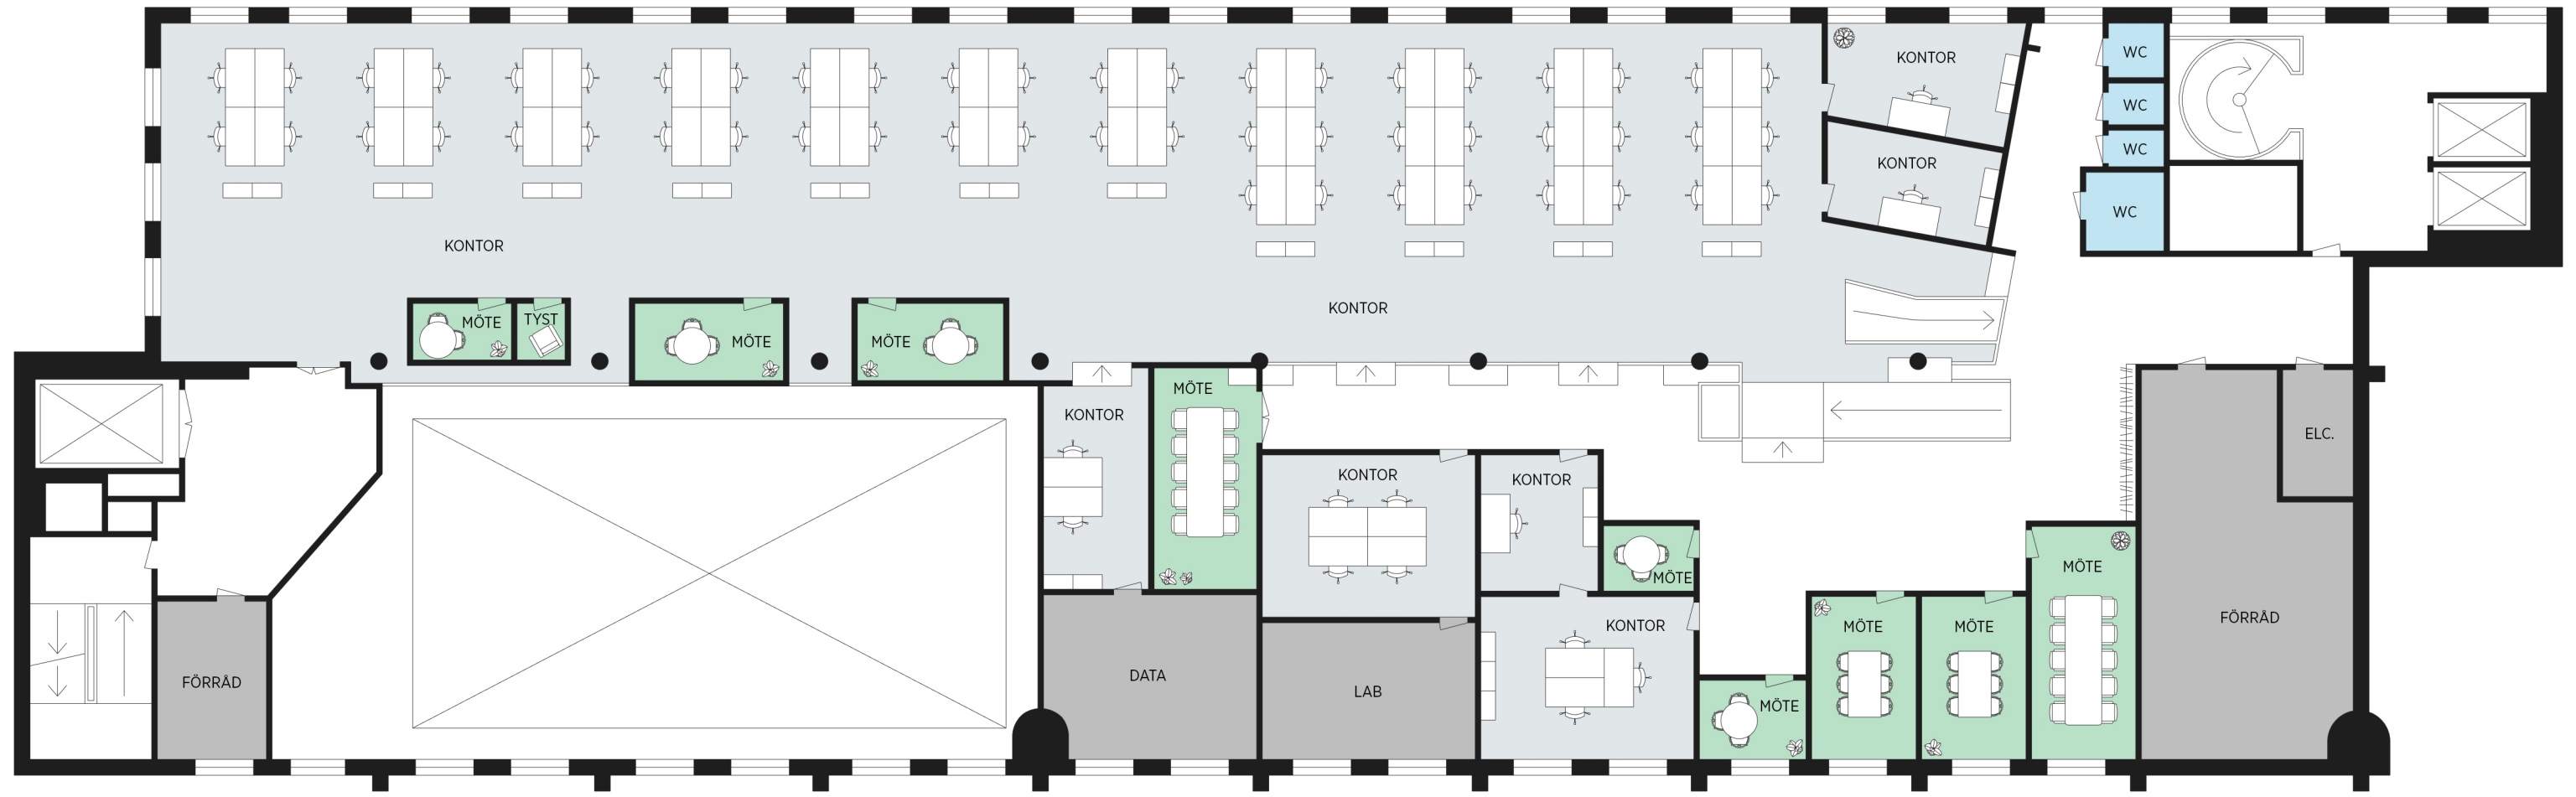

- Arbetsplatser
- Mötesrum
- WC
- Pausrum
- Kommunikationsytor
- Teknik / Förråd / Övrigt

Götaverksgatan 10

Göteborg

LOKALTYP Kontorslokal
YTA 1300m²
VÅNINGSPLAN Plan 4

MÖBLERINGSFÖRSLAG
PLATSER KONTOR ca 78 st.
MÖTESRUM 16 st.
PAUS/PENTRY/ARBETSARENA 1 st. ca 24 platser
WC 8 st.




- Arbetsplatser
- Mötesrum
- WC
- Pausrum
- Kommunikationsytor
- Teknik / Förråd / Övrigt

Götaverksgatan 10

Göteborg

LOKALTYP Kontorslokal
YTA 1300m²
VÅNINGSPLAN Plan 5

MÖBLERINGSFÖRSLAG
PLATSER KONTOR ca 78 st.
MÖTESRUM 16 st.
PAUS/PENTRY/ARBETSARENA 1 st. ca 24 platser
WC 8 st.

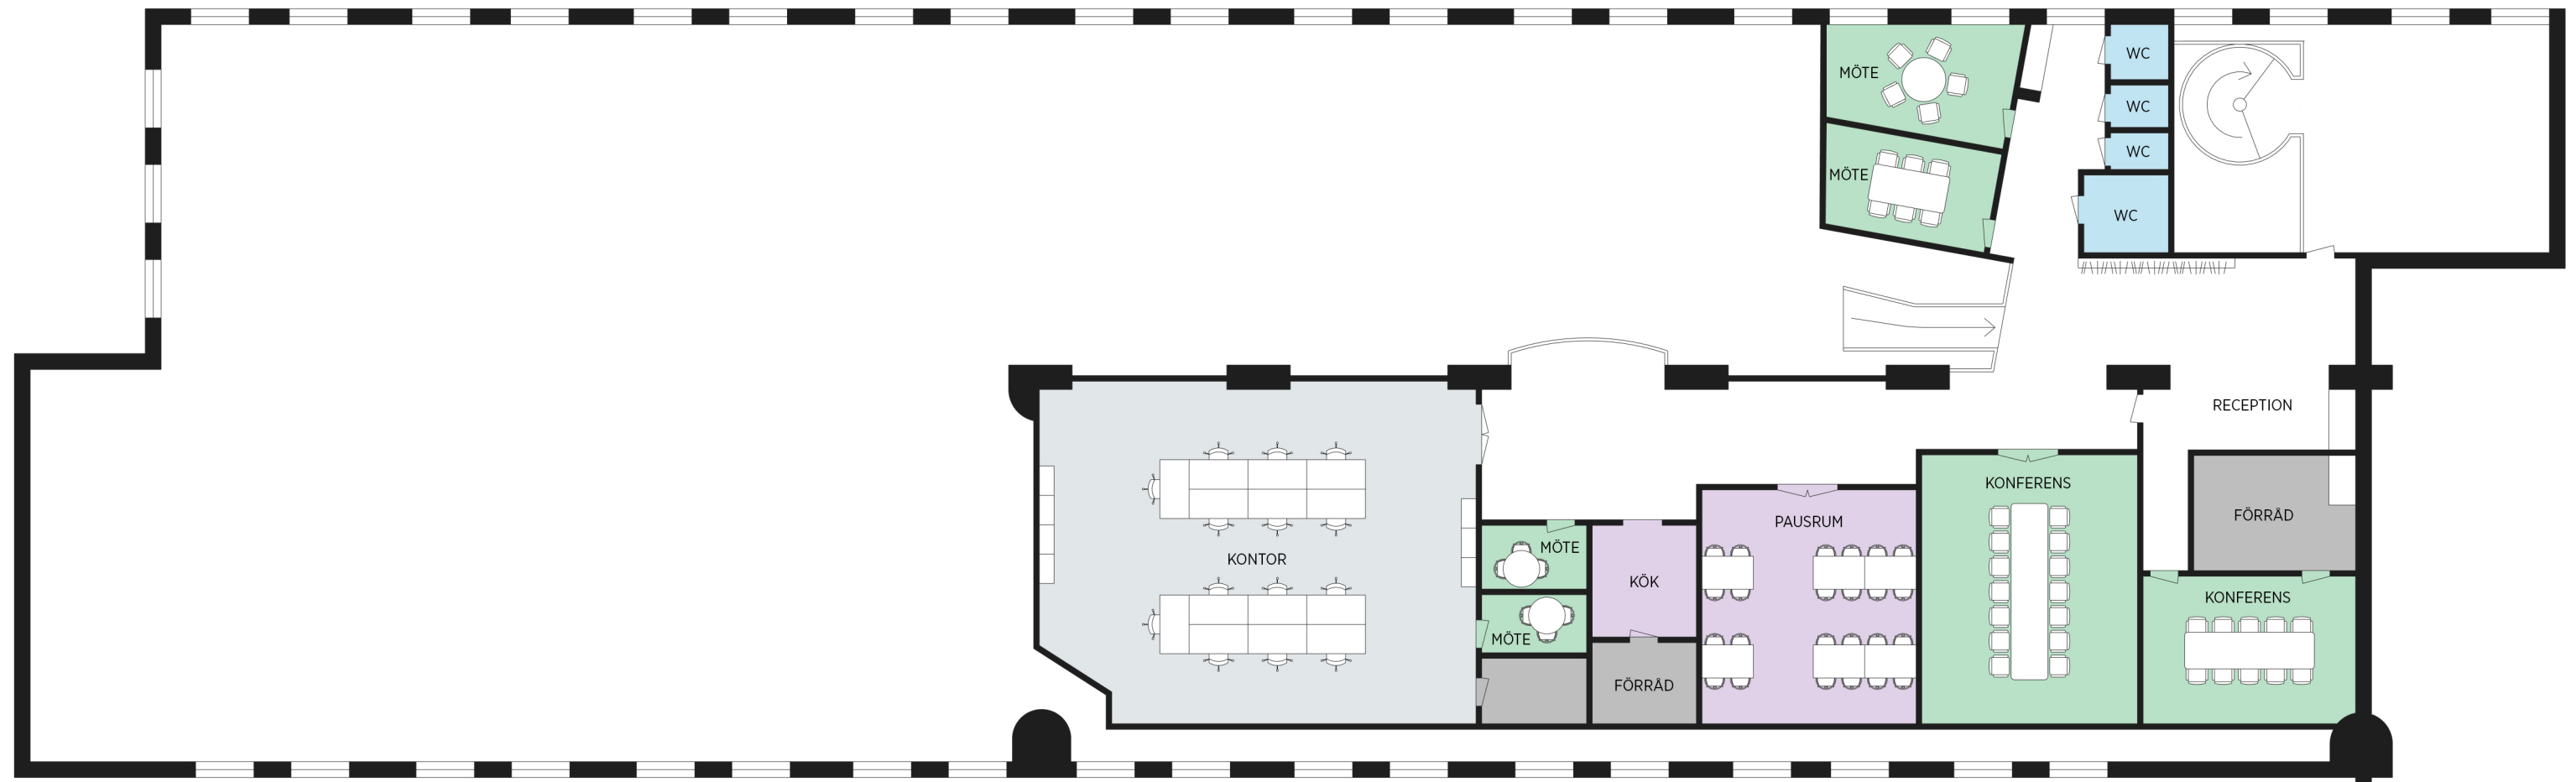

Götaverksgatan 10

Göteborg

LOKALTYP Kontorslokal
YTA 1300m²
VÅNINGSPLAN Plan 5

MÖBLERINGSFÖRSLAG
PLATSER KONTOR ca 78 st.
MÖTESRUM 16 st
PAUS/PENTRY/ARBETSARENA 1 st. ca 24 platser
WC 8 st.

