

# Götaverksgatan 10

Göteborg

**LOKALTYP** Kontorslokal  
**YTA** 1290m<sup>2</sup>  
**VÅNINGSPLAN** Plan 7

## MÖBLERINGSFÖRSLAG

**PLATSER KONTOR** ca 56 st.  
**MÖTESRUM** 8 st.  
**PAUS/PENTRY/ARBETSARENA** 2 st. ca 24 platser  
**WC** 4 st. + 1 dusch



# Götaverksgatan 10

Göteborg

**LOKALTYP** Kontorslokal  
**YTA** 1290m<sup>2</sup>  
**VÅNINGSPLAN** Plan 7

**MÖBLERINGSFÖRSLAG**  
**PLATSER KONTOR** ca 56 st.  
**MÖTESRUM** 8 st.  
**PAUS/PENTRY/ARBETSARENA** 2 st. ca 24 platser  
**WC** 4 st. + 1 dusch



- Arbetsplatser
- Mötesrum
- WC
- Pausrum
- Kommunikationsytor
- Teknik / Förråd / Övrigt


# Götaverksgatan 10

Göteborg

**LOKALTYP** Kontorslokal  
**YTA** 58m<sup>2</sup>  
**VÅNINGSPLAN** Plan 8

**MÖBLERINGSFÖRSLAG**

**PLATSER KONTOR** ca 56 st.  
**MÖTESRUM** 8 st  
**PAUS/PENTRY/ARBETSARENA** 2 st. ca 24 platser  
**WC** 4 st. + 1 dusch

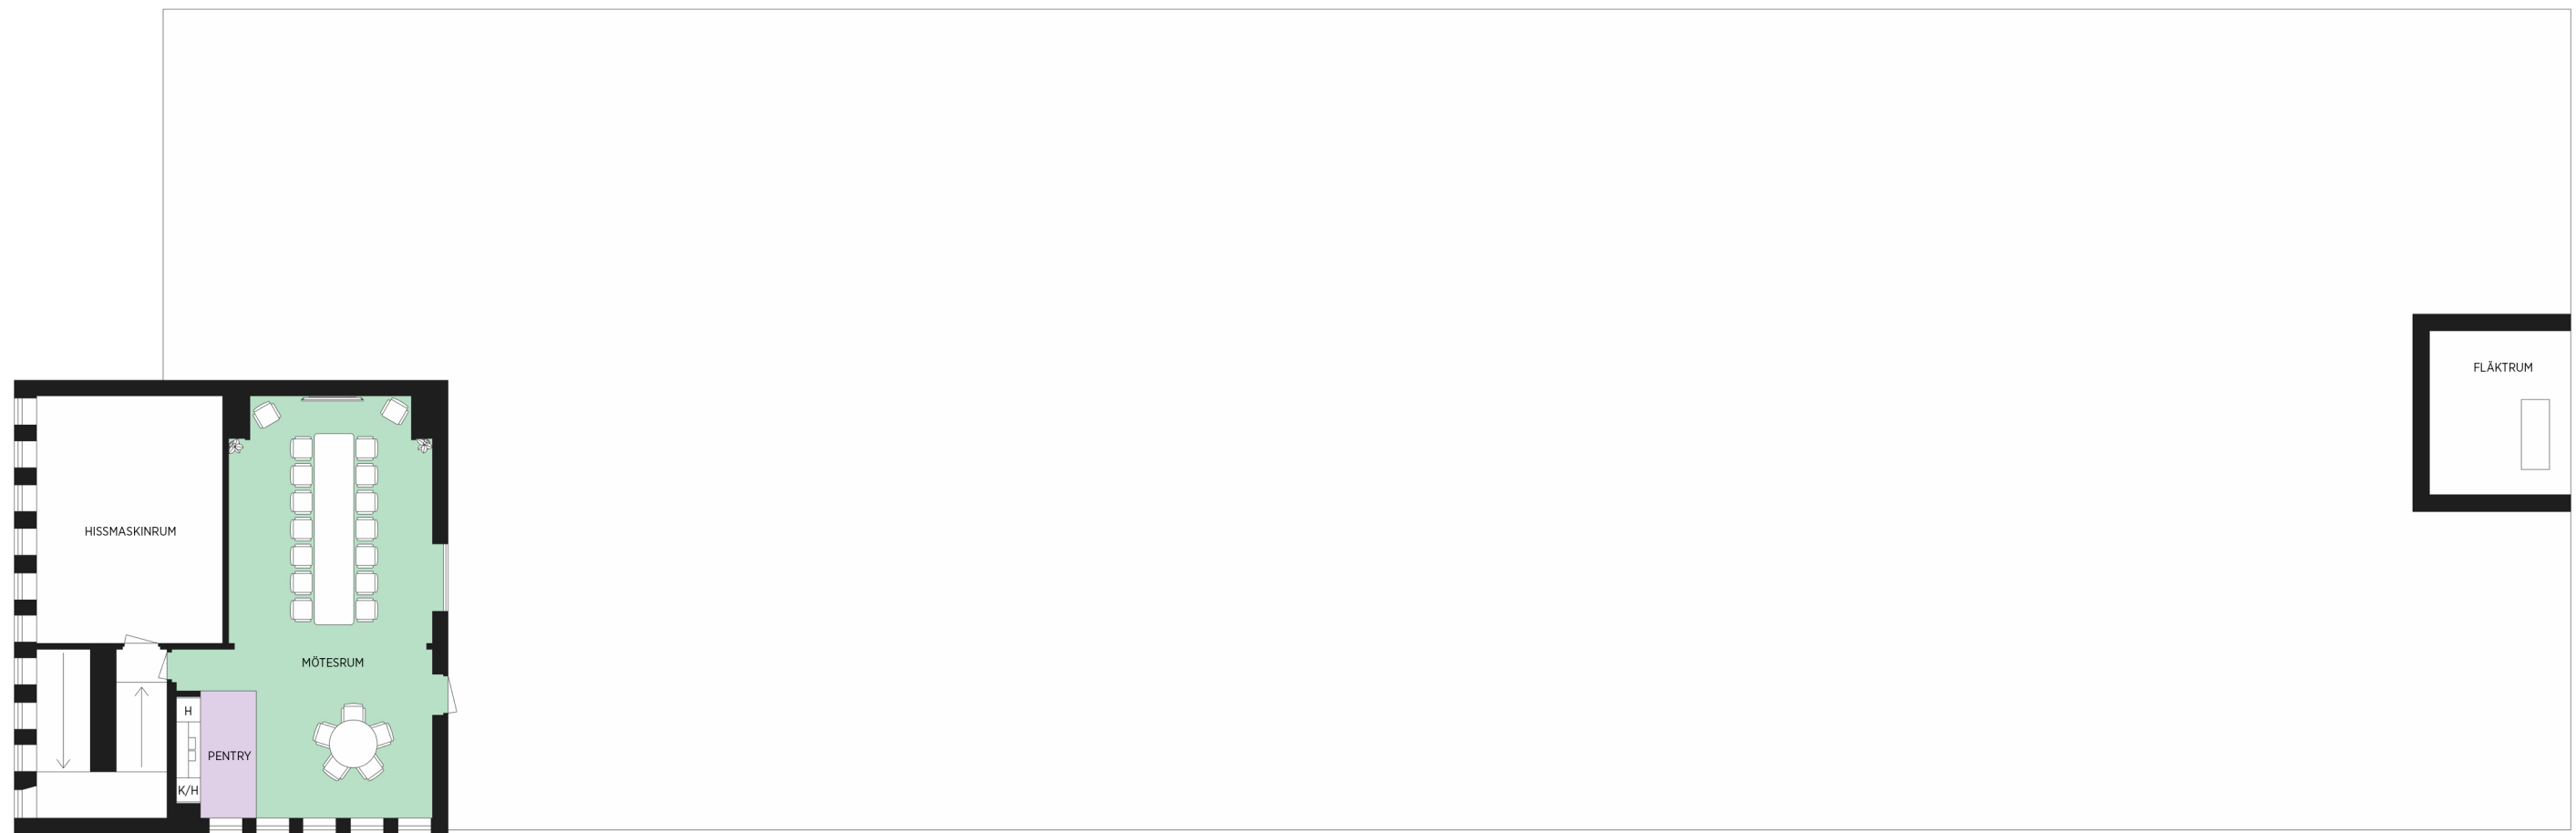


- Arbetsplatser
- Mötesrum
- WC
- Pausrum
- Kommunikationsytor
- Teknik / Förråd / Övrigt

# Götaverksgatan 10

Göteborg

**LOKALTYP** Kontorslokal  
**YTA** 58m<sup>2</sup>  
**VÅNINGSPLAN** Plan 8

**MÖBLERINGSFÖRSLAG**  
**PLATSER KONTOR** ca 56 st.  
**MÖTESRUM** 8 st  
**PAUS/PENTRY/ARBETSARENA** 2 st. ca 24 platser  
**WC** 4 st. + 1 dusch

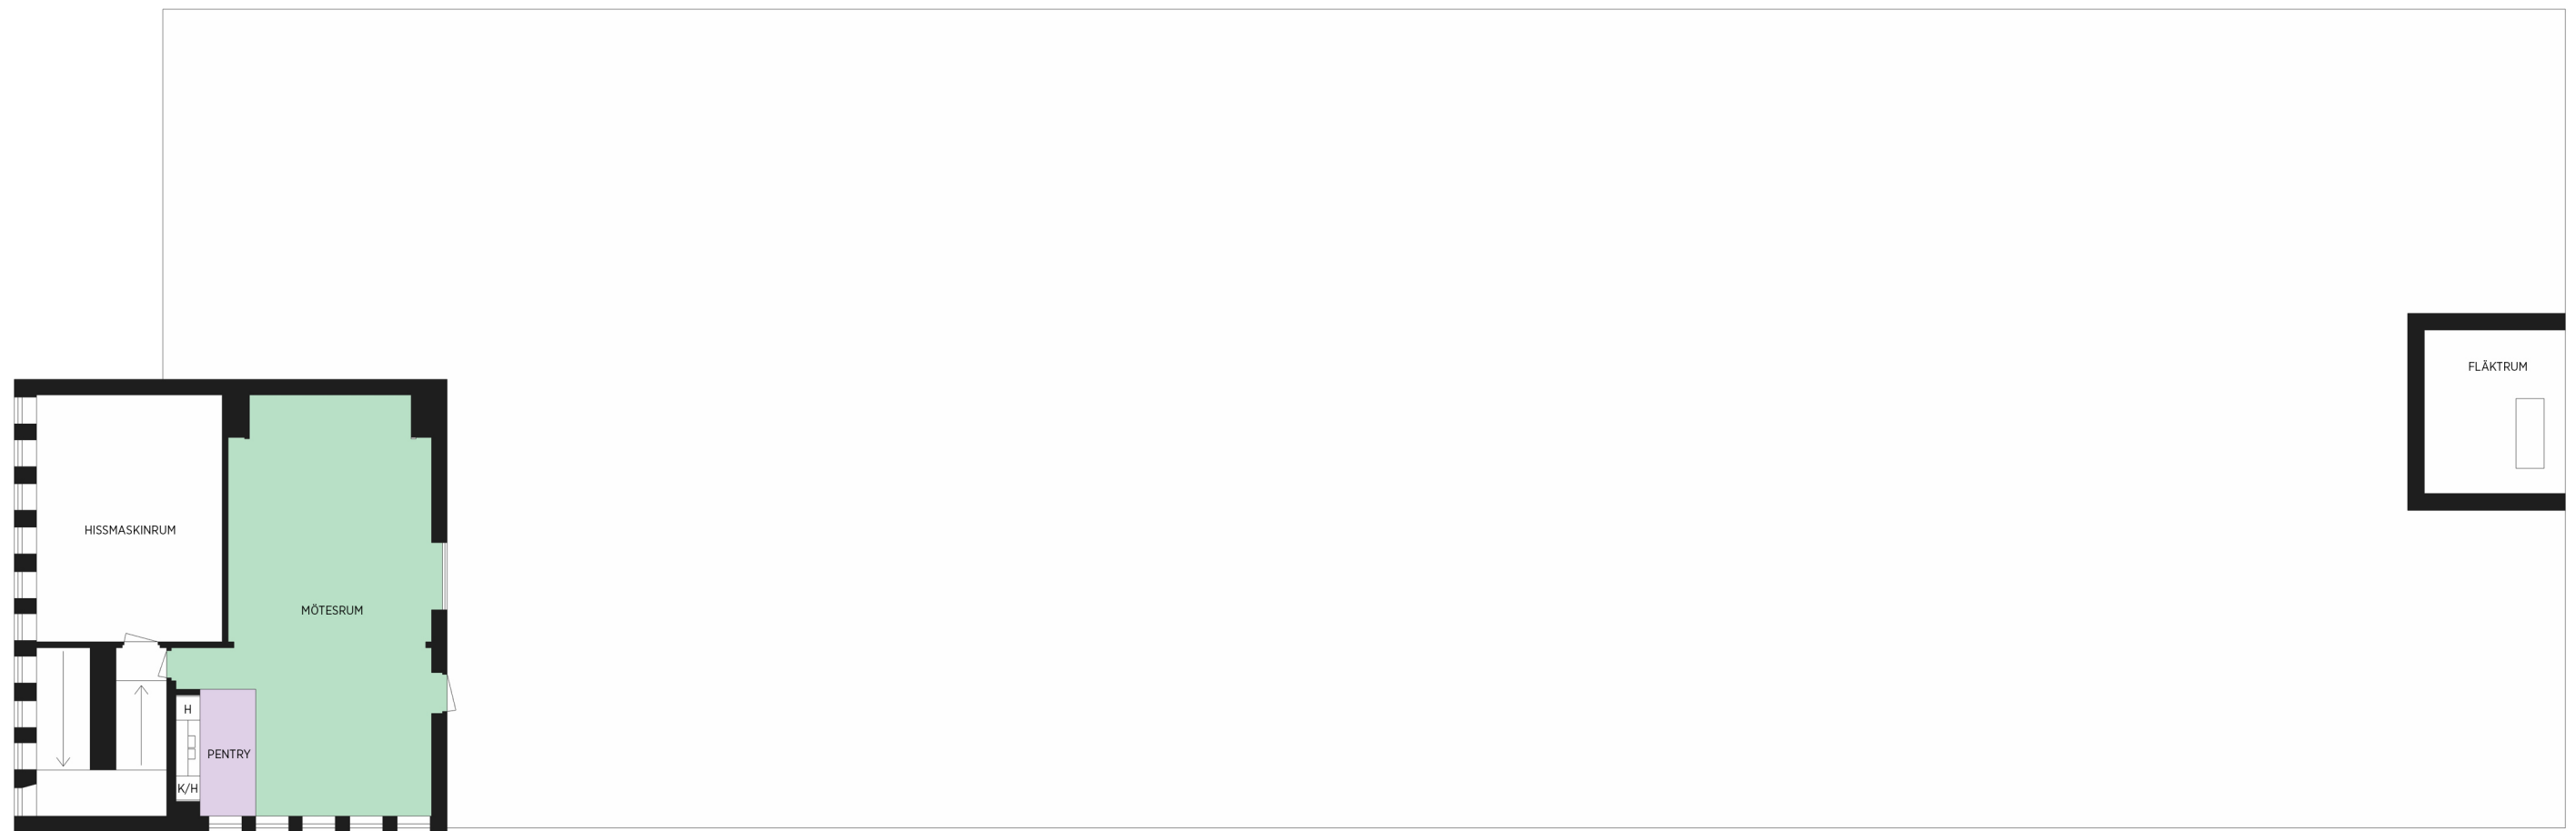

Arbetsplatser    Pausrum  
Mötesrum        Kommunikationsytor  
WC                Teknik / Förråd / Övrigt