


Frihamnssporten 4

Göteborg

LOKALTYP Kontorslokal
VÅNINGSPLAN Plan 3

MÖBLERINGSFÖRSLAG

PLATSER KONTOR ca 33 st.
MÖTESRUM 3 st
PAUS/PENTRY/ARBETSARENA 3 st. ca 20 platser
WC 4 st. + 1 dusch

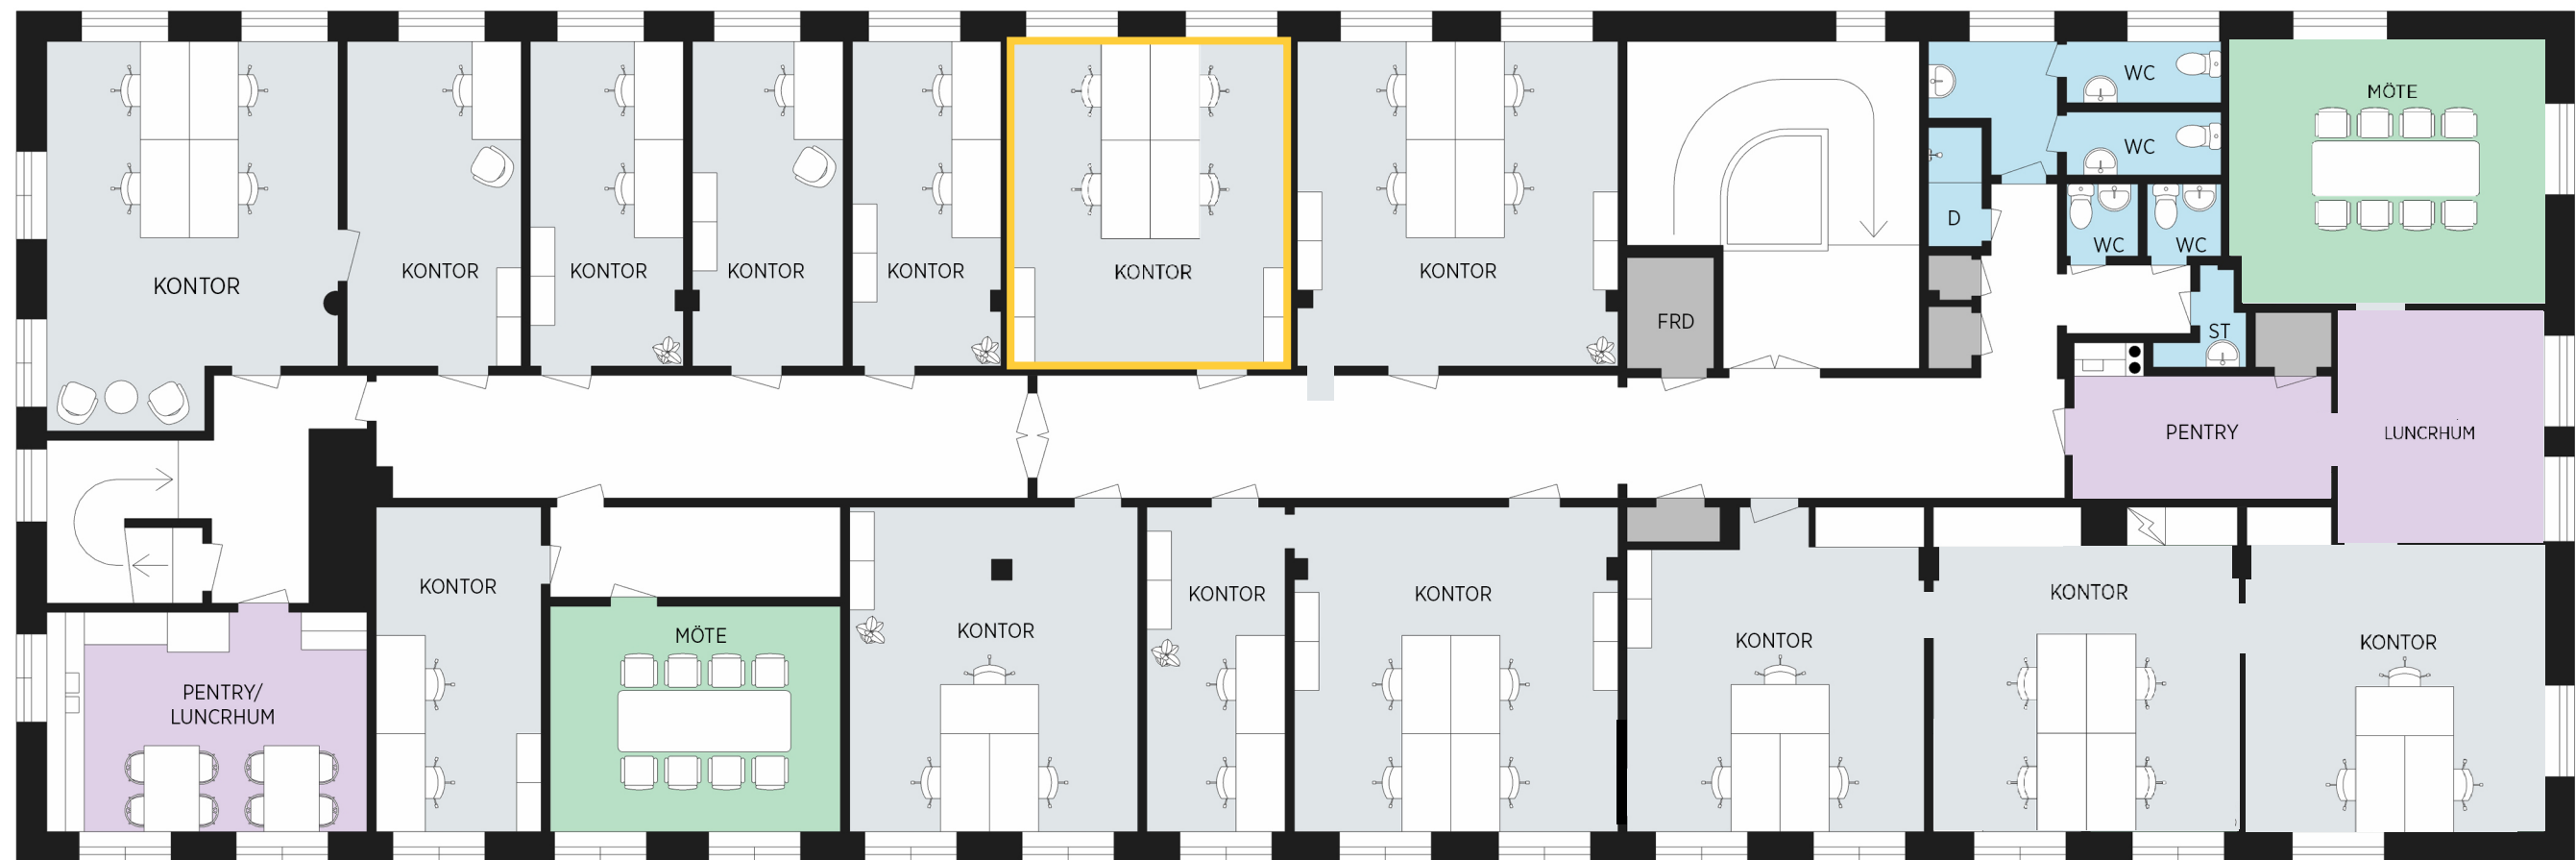

- Arbetsplatser
- Pausrum
- Mötesrum
- WC
- Kommunikationsytor
- Teknik / Förråd / Övrigt
- Yta som annonsen avser, 28 kvm