

# Källarplan Kometen

Adress: Karlavagnsgatan 13




De förråd som är inringade är de som i dagsläget är vakanta.

- Förråd 16 = 15 kvm
- Förråd 14 = 15 kvm
- Förråd 12 = 15 kvm
- Förråd 11 = 15 kvm

# KÄLLARFÖRRÅD

## Polstjärnegatan

Adress: Polstjärnegatan 4  
Våningsplan: Källarplan

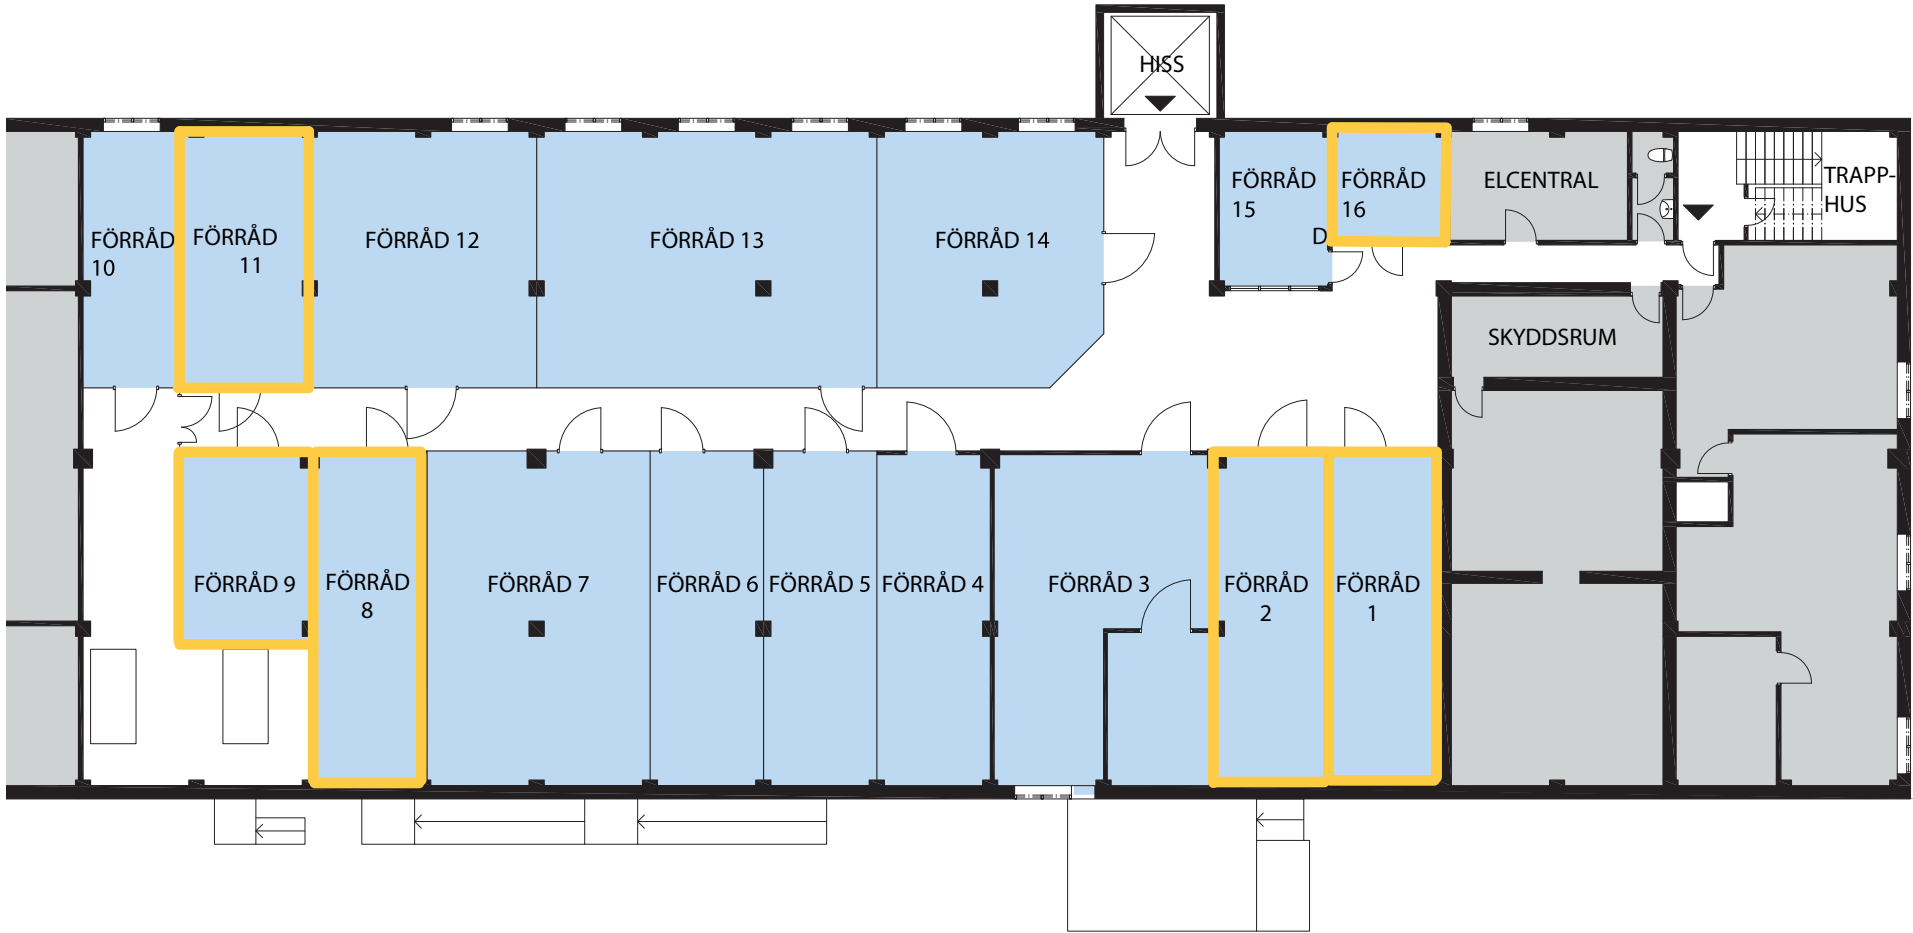

- De förråd som är inringade är i dagsläget vakanta.
- Förråd 16 = 8 kvm
  - Förråd 11 = 23 kvm
  - Förråd 9 =
  - Förråd 8 = 26 kvm
  - Förråd 2 = 26 kvm
  - Förråd 1 = 26 kvm