

Källarplan Kometen

Adress: Karlavagnsgatan 13



De förråd som är inringade är de som i dagsläget är vakanta.


- Förråd 16 = 15 kvm
- Förråd 14 = 15 kvm
- Förråd 12 = 15 kvm
- Förråd 11 = 15 kvm

KÄLLARFÖRRÅD

Polstjärnegatan

Adress: Polstjärnegatan 4

Våningsplan: Källarplan

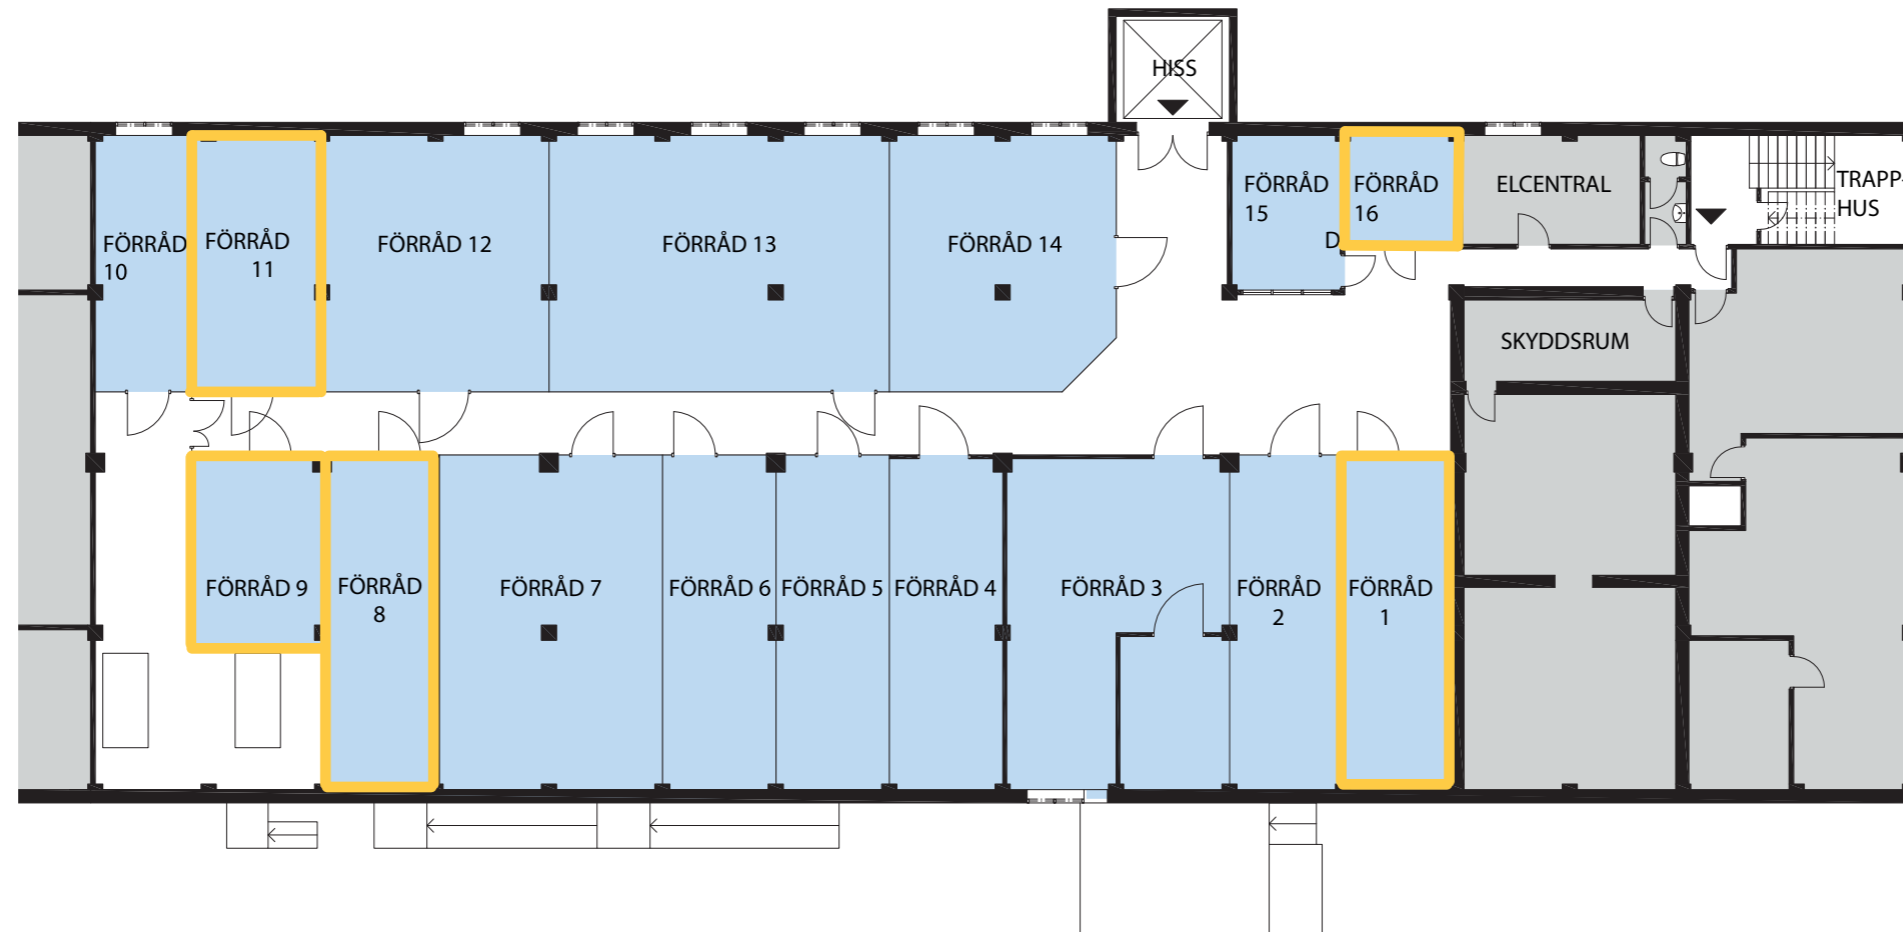

De förråd som är inringade är de som i dagsläget är vakanta.

- Förråd 16 = 8 kvm
- Förråd 11 = 23 kvm
- Förråd 9 =
- Förråd 8 = 26 kvm
- Förråd 1 = 26 kvm