

Bror Nilssons gata 4


Göteborg

LOKALTYP
YTA
VÅNINGSPLAN

Kontorslokal
655m²
Plan 3

MÖBLERINGSFÖRSLAG
PLATSER KONTOR
MÖTESRUM
PAUS/PENTRY/
ARBETSARENA
WC

ca 98 st.
1 st
1 st. ca 34 platser
2 st. + 0 dusch

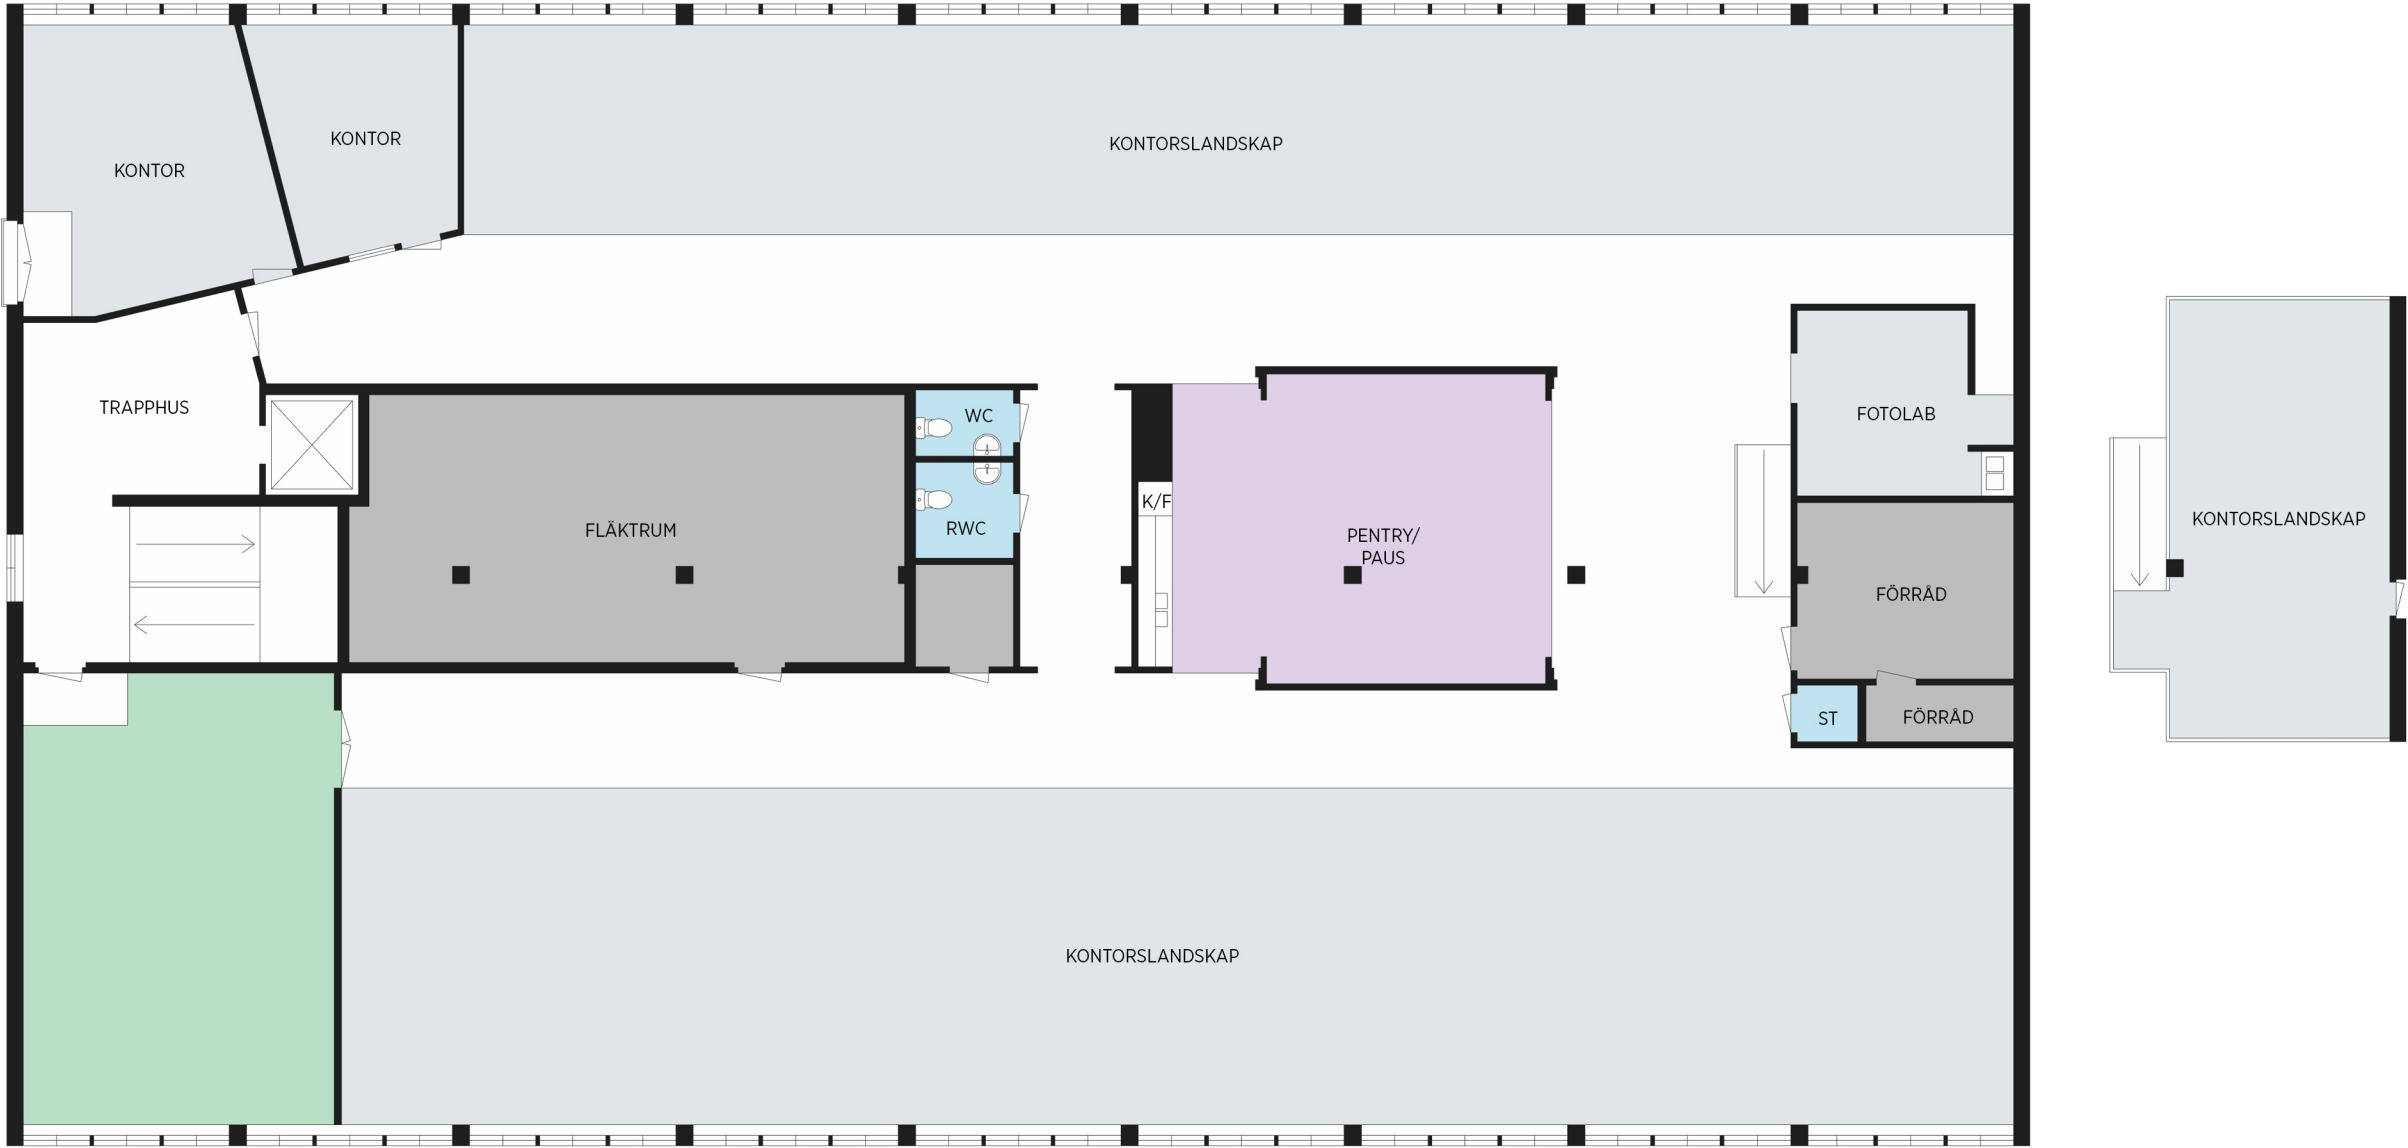

- Arbetsplatser

Mötesrum

WC
- Pausrum

Kommunikationsytor

Teknik / Förråd / Övrigt