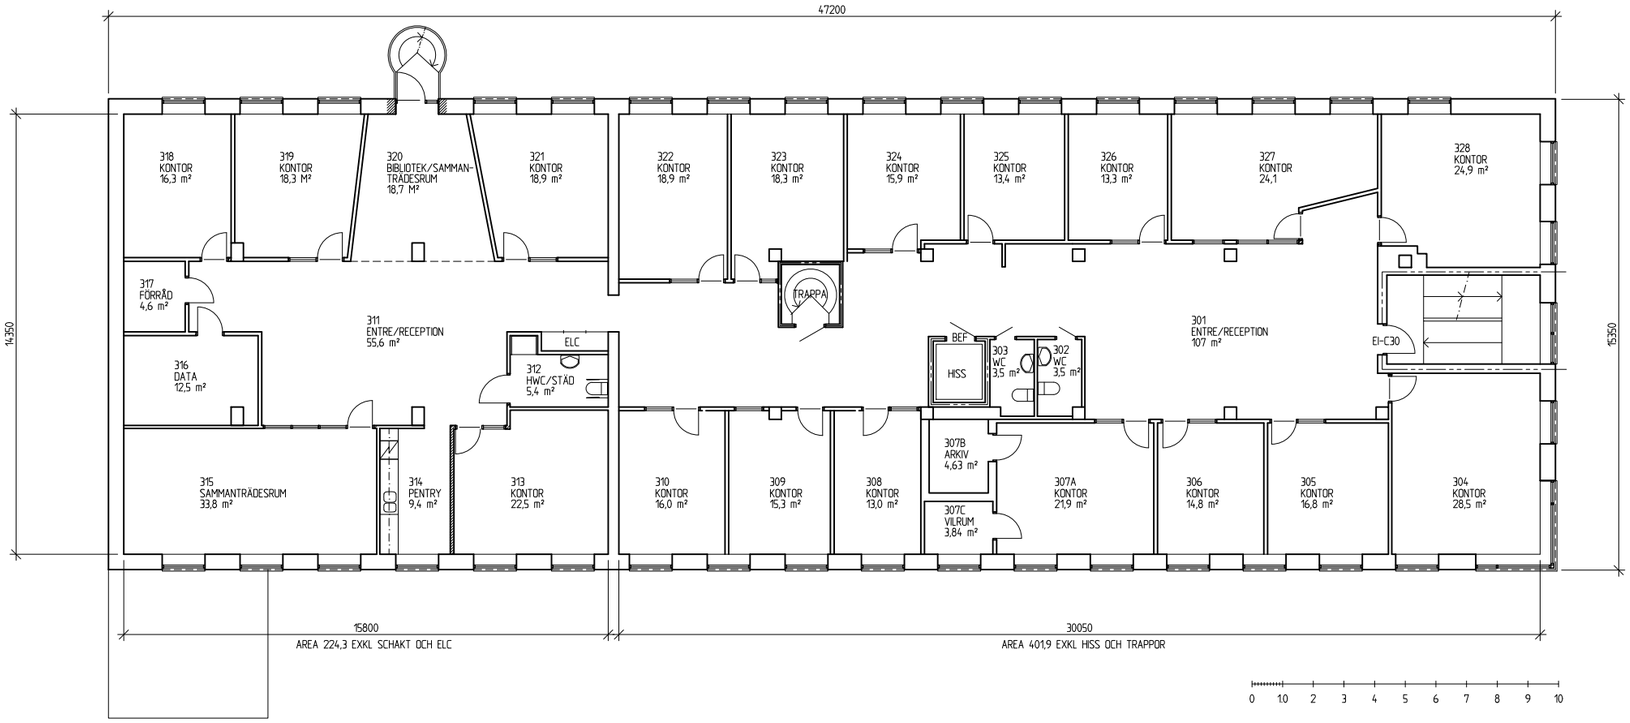


PLAN 3

180604

BET	ANT	ÄNDRINGEN AVSER	DATUM	SIGN

ISAKSON & Co AB
Kv HUMMERN 1

HABELiA
Bygg- & Cadteknik AB
KYRKGATAN 53
831 34 ÖSTERSUND
TFN 063-57 12 20 FAX 063-57 12 29

UPPDRAG NR	RITAD/KONSTR AV	HANDLÄGGARE
	BF	

DATUM
180604

ANSVARIG

PLAN 3

SKALA	NUMMER	BET
1:100/A1	A-30-13	