

GRUNDKARTANS BETECKNINGAR

Fastighetsgränser m.m.

- Traktgräns
- Fastighetsgräns
- Rättighetsdel (SV=servitut, GA:xx=gemensamhetsanläggning)
- Ledningsrätt

Byggnader m.m.

- Byggnader (geo.inmätt och fotogr.kart.)

Övrigt

- Trappa
- Mur ytter
- Kantsten
- Väggkant
- Gång- och cykelväg
- Slänt
- Brodäck
- Järnväg


Höjdförhållanden

- Höjdkurva
- Markhöjd

Koordinatsystem:
SWEREF 99 18 00 / RH2000 i höjd

Underlag:
Baskartan

Upprättad i december 2019
Stadsbyggnadsförvaltningen

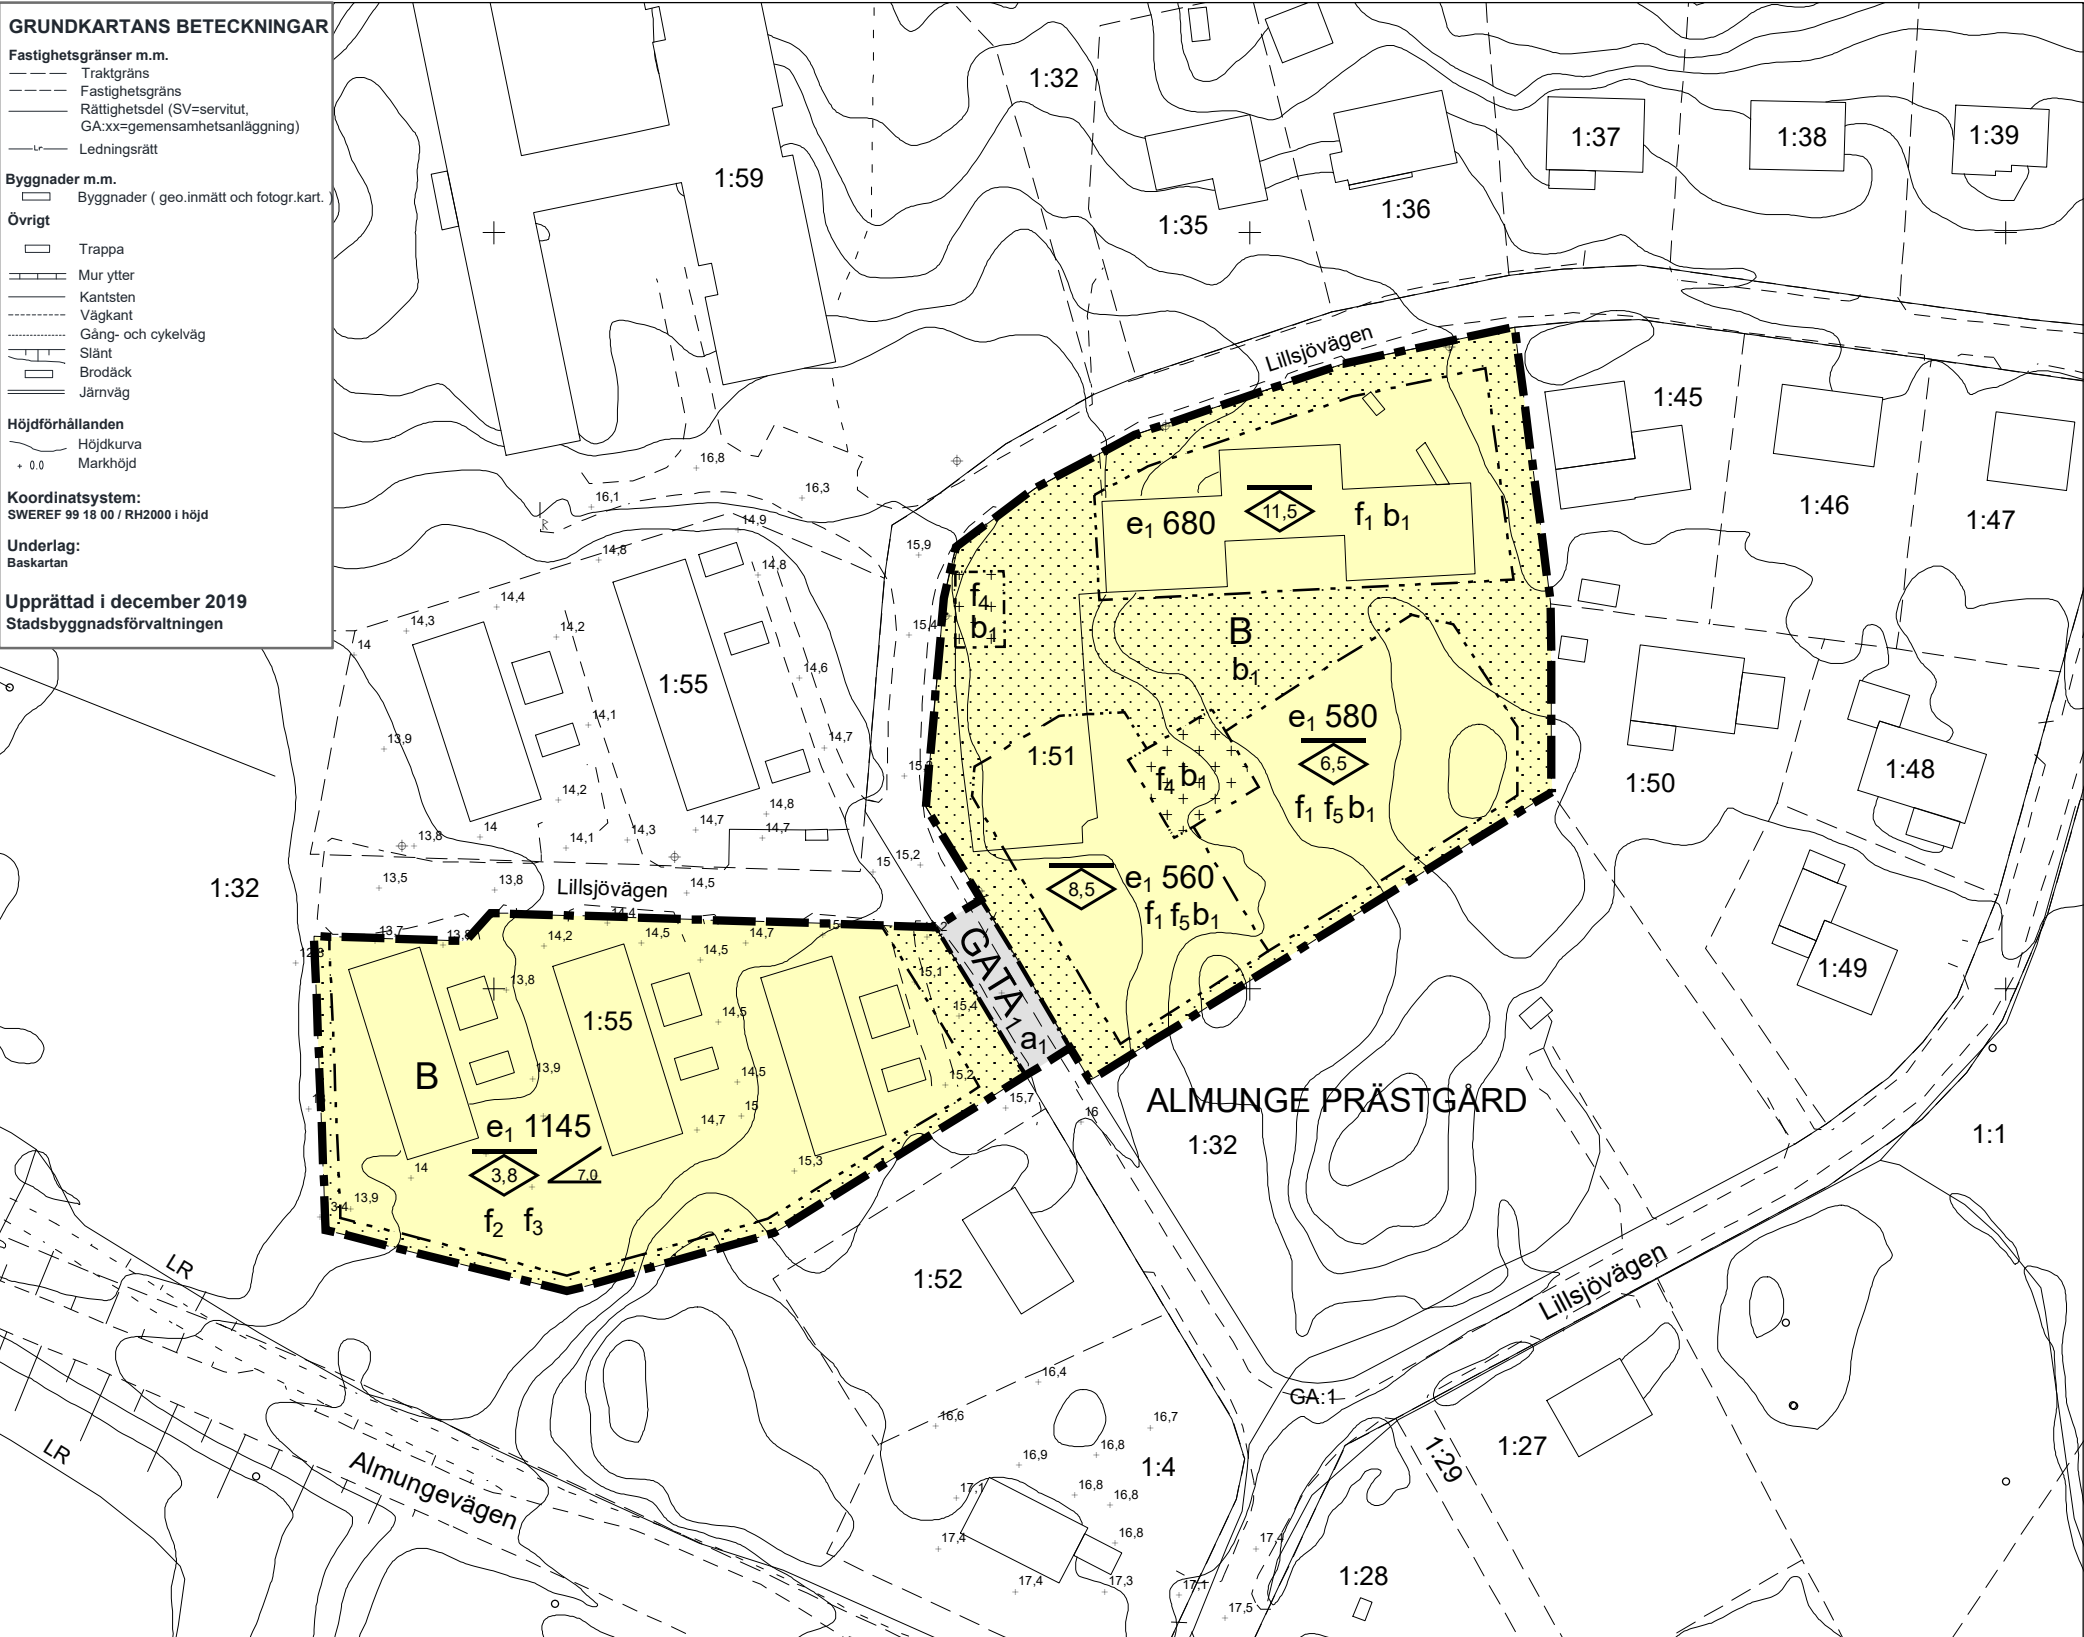

PLANBESTÄMMELSER

Följande gäller inom områden med nedanstående beteckningar.
Endast angiven användning och utformning är tillåten.
Där beteckning saknas gäller bestämmelsen inom hela planområdet.

GRÄNSBETECKNINGAR

- Planområdesgräns
- Användningsgräns
- Egenskapsgräns

ANVÄNDNING AV MARK OCH VATTEN

Kvartersmark

B Bostäder, PBL 4 kap. 5 § 1 st 3 p.

Allmänna platser med enskilt huvudmannaskap

GATA₁ Gata, PBL 4 kap. 8 § 1 st 2 p.

EGENSKAPSBESTÄMMELSER FÖR KVARTERSMARK

Omfattning

e₁ 0 Största byggnadsarea är angivet värde i m², PBL 4 kap. 11 § 1 st 1 p.

Utformning

+ Endast komplementbyggnad får placeras, PBL 4 kap. 16 § 1 st 1 p.

0,0 Högsta nockhöjd är angivet värde i meter , PBL 4 kap. 16 § 1 st 1 p.

0,0 Största takvinkel är angivet värde i grader, PBL 4 kap. 16 § 1 st 1 p.

f₁ Endast flerbostadshus, PBL 4 kap. 16 § 1 st 1 p.

f₂ Endast radhus, PBL 4 kap. 16 § 1 st 1 p.

f₃ Fasad ska utformas med gult tegel och sadeltak, PBL 4 kap. 16 § 1 st 1 p.

f₄ Komplementbyggnader får utformas med en högsta nockhöjd på 4,0 meter, PBL 4 kap. 16 § 1 st 1 p.

f₅ Fasad ska utformas i trä med sadeltak, PBL 4 kap. 16 § 1 st 1 p.

Placering

• Marken får inte förses med byggnad, PBL 4 kap. 16 § 1 st 1 p.

Utförande

b₁ Endast 80,0 % av fastighetsarean får hårdgöras, PBL 4 kap. 16 § 1 st 1 p.

ADMINISTRATIVA BESTÄMMELSER

Genomförandetid

Genomförandetiden är 5 år från den dag planen vinner laga kraft, PBL 4 kap. 21 §

Huvudmannaskap

a₁ Huvudmannaskapet är enskilt för den allmänna platsen. Allmän plats, PBL 4 kap. 7 §



LAGA KRAFT

Detaljplan för del av Sjöhagen, Almunge

Upprättad: 2021-04-12

Pernilla Hessling
detaljplanechef


Marie-Louise Elfström
planarkitekt

Beslutsdatum	Instans
Samråd: 2020-04-23	PBN
Granskning: 2020-12-17	PBN
Antagande: 2021-04-29	PBN
Laga kraft: 2022-01-07	

Till planen hör:

Plankarta
Planbeskrivning

diariennr: 2018-001921

 

SKALA 1:1 000 (A3)