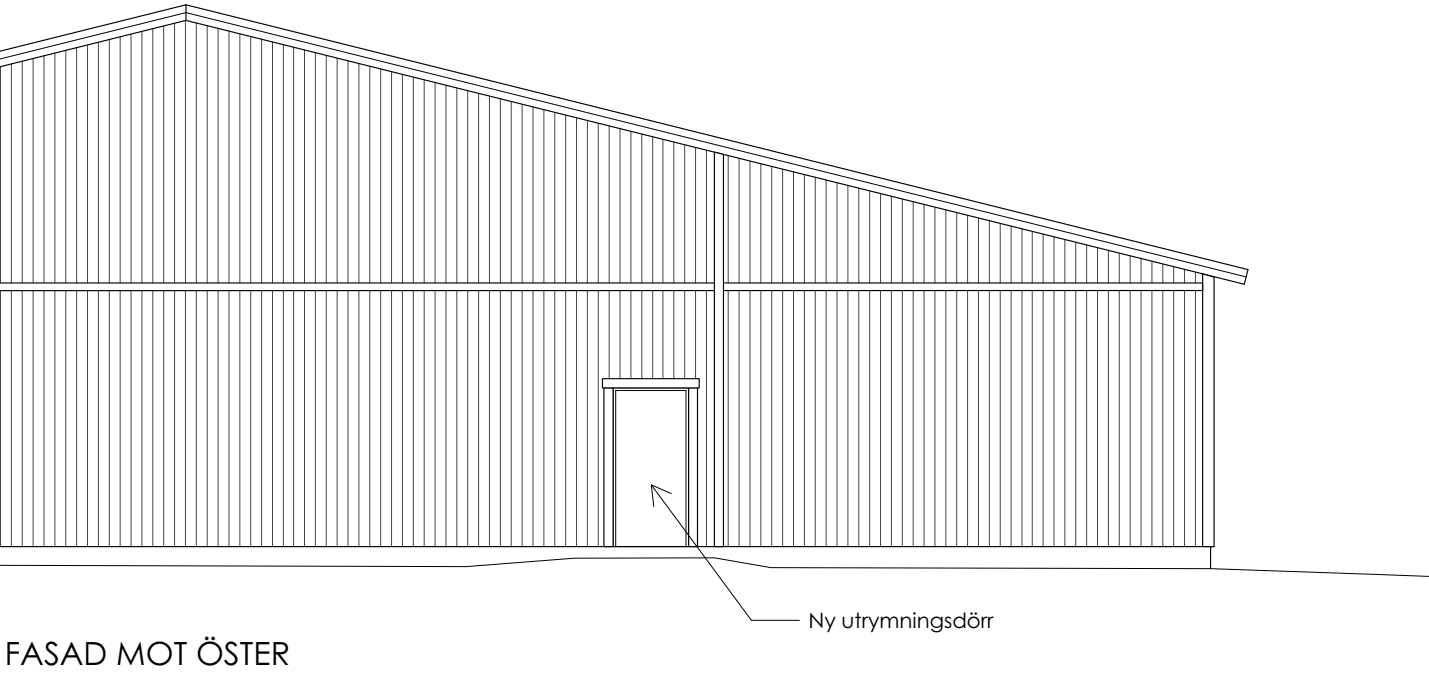
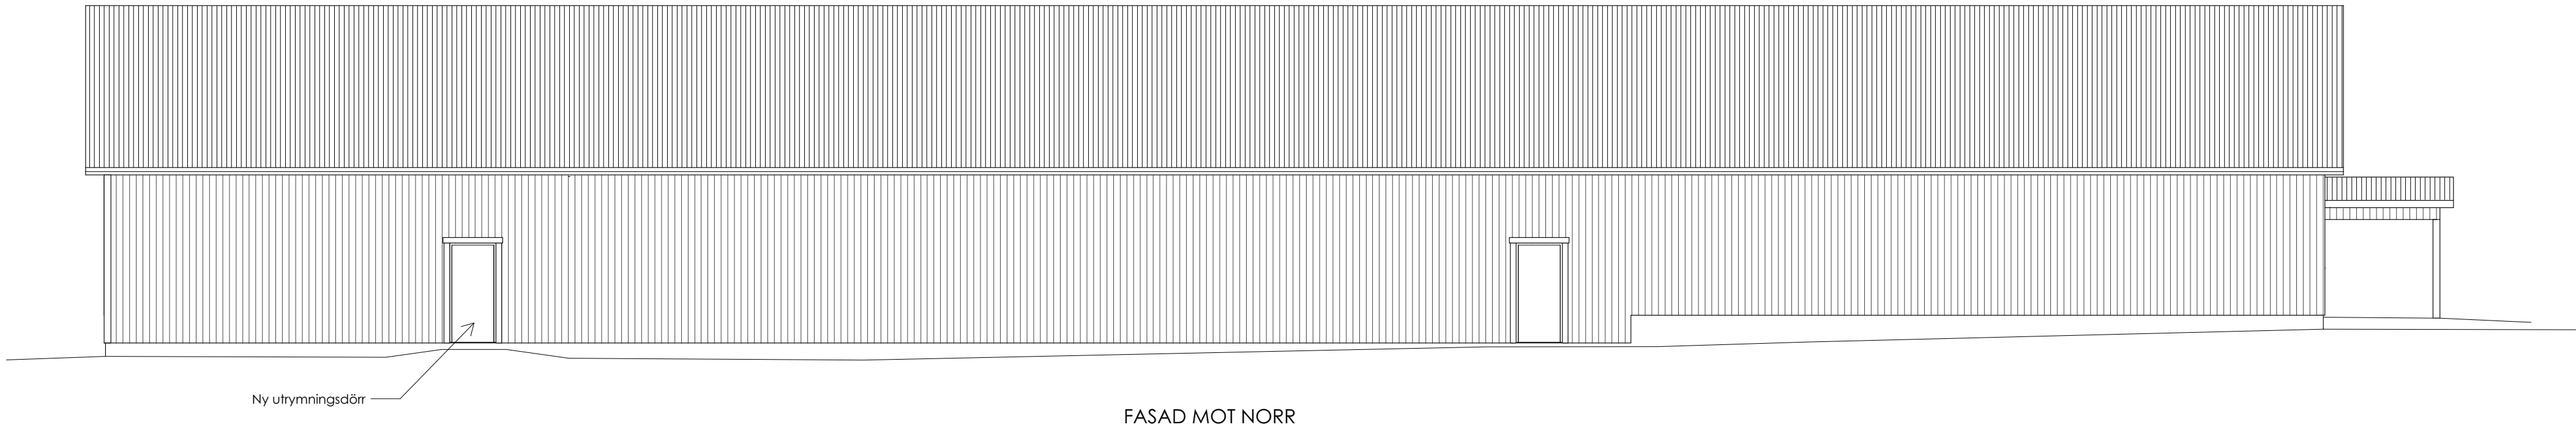


kreaPlan arkitektkontor Per Andersson Hagagatan 42 113 47 STOCKHOLM Tel. 070-638 39 28	BYGGLOVSHANDLING		
	Gammelbyn 70:5, Östhammars kommun Ombyggnad, ändring från bowling till padelbanor och butikslokal FASADER MOT NOR OC HÖSTER		
Ritn. nr. A - 3 - 2	Datum 21 augusti 2020	Sign PA	Skala 1:100