


FASAD MOT SÖDER

Ny entrédörr

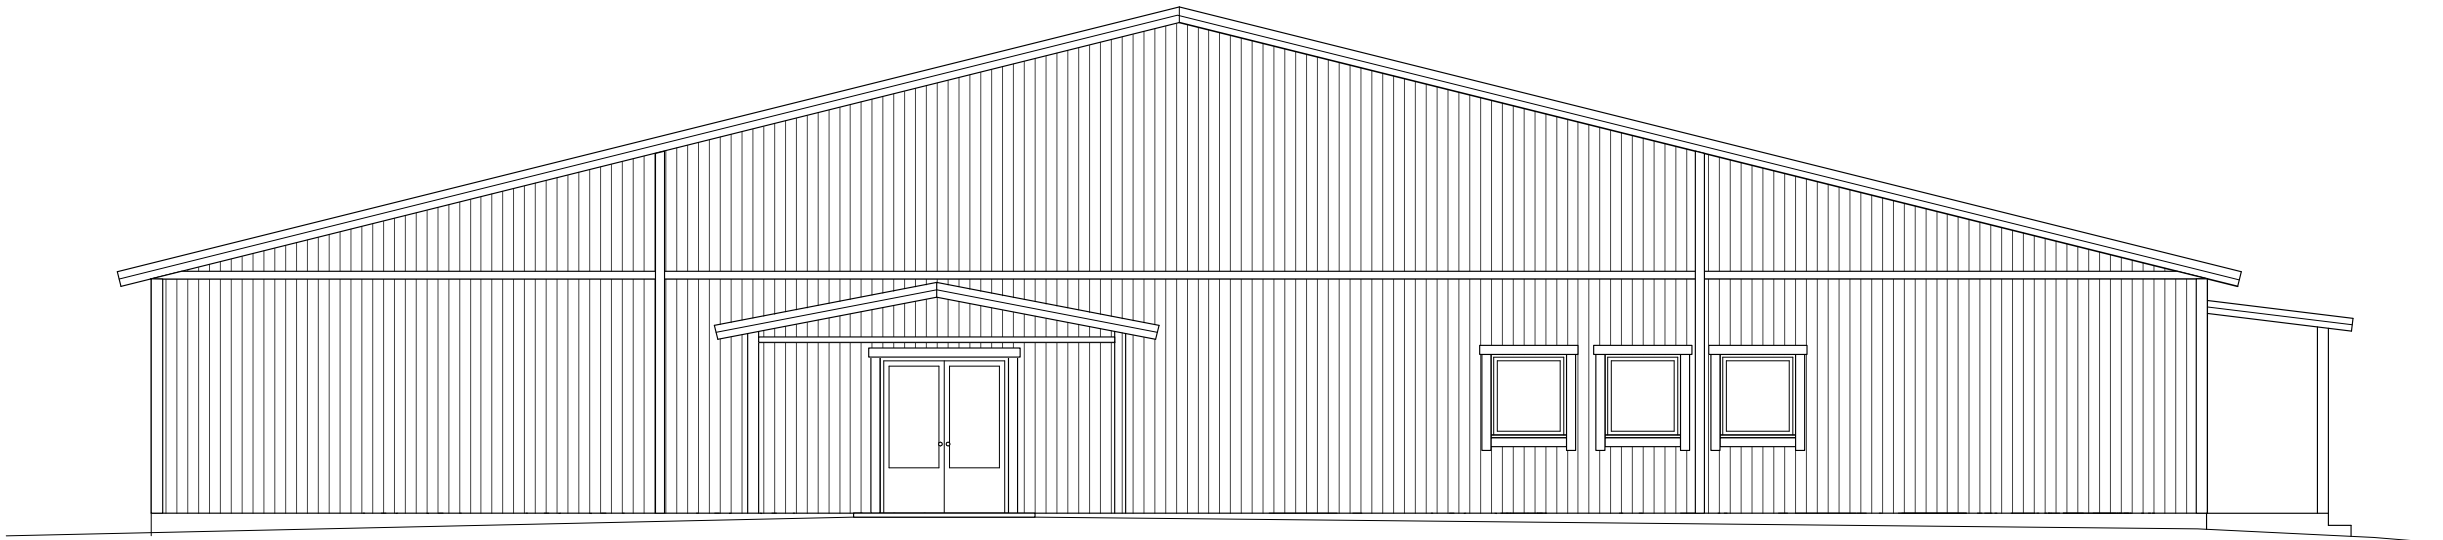

FASAD MOT VÄSTER

0 1 2 3 4 5 10 meter

skala 1:100 (vid format A2)

kreaPlan
arkitektkontor
Per Andersson
Hagagatan 42
113 47 STOCKHOLM
Tel. 070-638 39 28

Ritn. nr.
A - 3 - 1

BYGGLOVSHANDLING

Gammelbyn 70:5, Östhammars kommun
Ombyggnad, ändring från bowling till
padelbanor och butikslokal
FASADER MOT SÖDER OCH VÄSTER

Datum
21 augusti 2020

Sign

PA

Skala

1:100