

FÖRKLARINGAR
MÄTT ANGES I MILLIMETER. NIVÅER ANGES I METER.

+29.350 NIVÅ FÖR HORIZONTELL YTA
±29.350 NIVÅ FÖR PUNKT
SCHAKT ELLER NISCH
ÖPPNING

GOLV


TEXTILMATTAN TYP 1
TARKETT DESSO AIRMASTER CLASSIC
AD 20 9096
FORMAT: 500X500 MM PLATTOR
MÖNSTERRIKTNING ENL. RITNING

TEXTILMATTAN TYP 2
TARKETT DESSO AIRMASTER SPHERE
AD 21 9096
FORMAT: 500X500 MM PLATTOR

PLASTMATTAN
TARKET IQ GRANIT
SOFT SAND BROWN 21142 752

VINYLGOLV
AMTICO STIRA BASALT
MED MICROFASNING
FORMAT: 457,2X457,2 MM PLATTOR
MÖNSTERLÄGGNING ENL. RITNING


BEF. PARKETT SLIPAS OCH LACKAS
MED MATT LACK

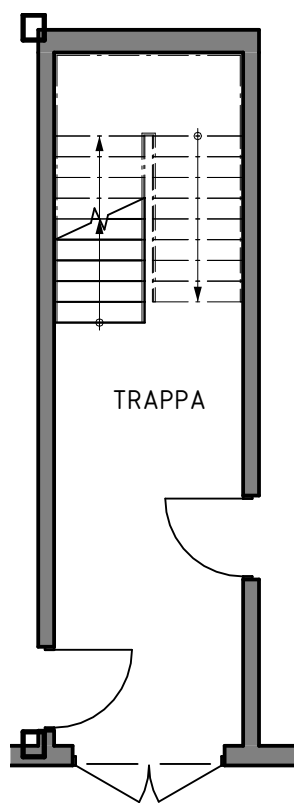

PLAN 1 - Golvplan
1 : 100 (A1)



PLAN 2 - Golvplan
1 : 100 (A1)

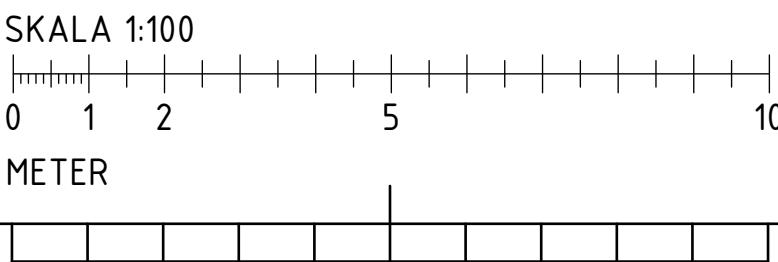

OBS! RITNINGEN ÄR AVSEDD FÖR FÄRGUTSKRIFT

BET	ÄNDRINGEN AVSER	DATUM	SIDN
FÖRSLAGSHANDLING			
STORHEDEN 1:37			
COOP NORRBOTTEN SERVICEKONTOR			
A	A OCH D ARKITEKTKONTOR AB	0920-23 32 50	
K	A OCH D ARKITEKTKONTOR AB	0920-23 32 50	
M			
VS			
V			
E			
UPPDRAG NR.	RITAD AV	HANDELSÄGARE	
25021	OB	OB	
DATUM	ARKITEKT		
2025-03-11	OSCAR BJÖRQVIST		
OMBYGGNAD/RENOVERING			
PLAN 1-2			
GOLVPLAN			
SKALA 1:100	RITNINGSNUMMER	BET	
	A-40-1-0002		