


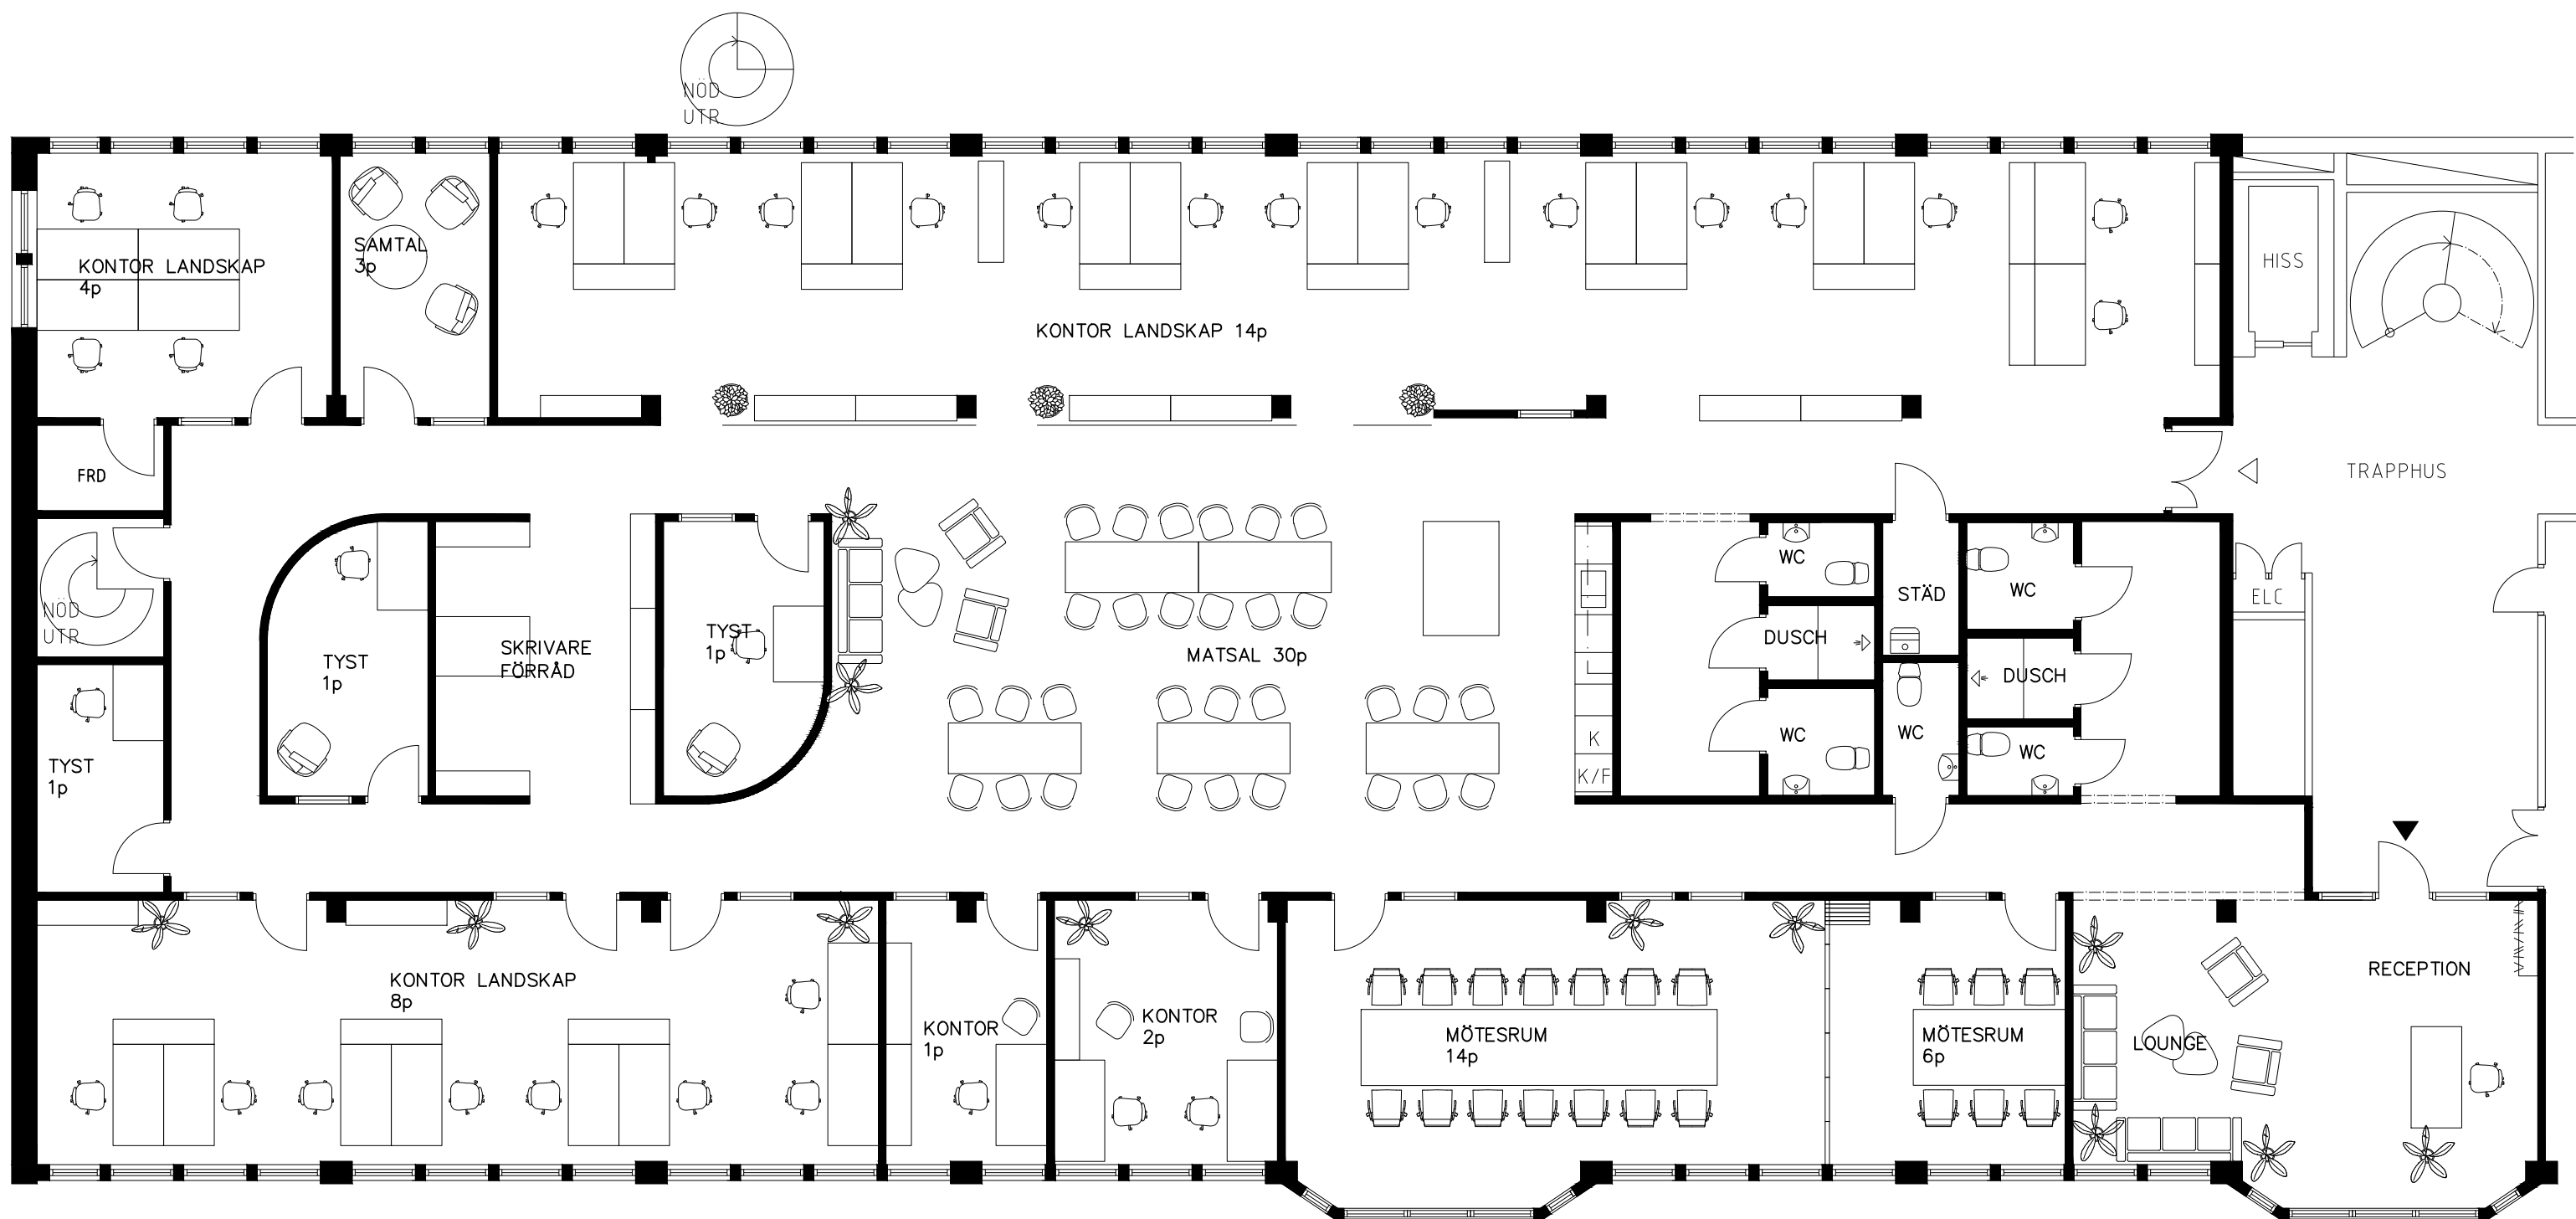

0.5 0 5m
1:50 (A1)
1:100 (A3)

**Palmung Mellin
Fastigheter**

HULDALINDGRENS GATA

HÖGSBO 9:11
LOKAL 401
SKISS ALT 01

RITAD AV TAMER KARA 241216
KAMINSKY ARKITEKTUR