



Hyresrätten har mätts upp enligt SVENSK STANDARD SS 21054:2020 avseende bo och biutrymmen. Areor anges i hela m² med en reserverad marginal på +/- 2%.

Notera att badkar/dusch/kökmöblering kan avvika från lägenhetens faktiska utrustning. Även tryckfel och avvikelser kan förekomma.

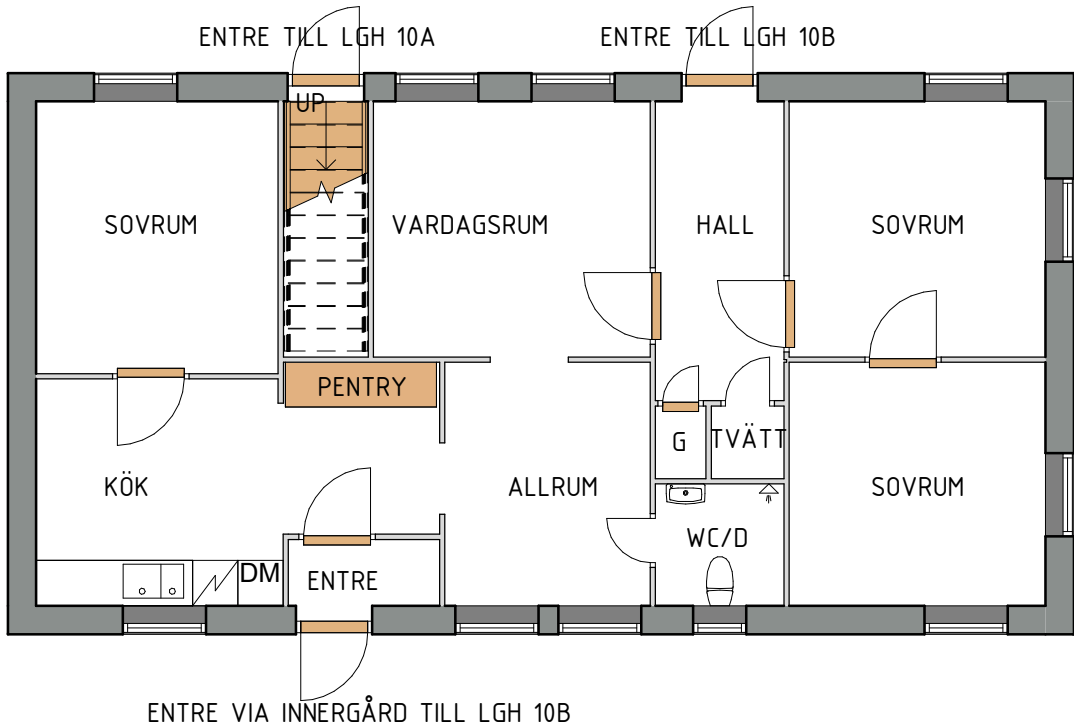

LGH 10 B BOA: 92,07m²

1 Plan 1
1 : 100

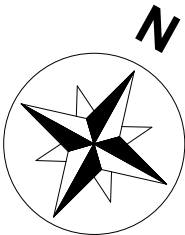

PLANRITNINGAR

BET		ANT	ÄNDRINGEN AVSER	DATUM	SIGN
			HUS 2 Postgatan 10A-B		
			OSBY KOMMUN		
			PLANSKISSER FÖR LÄGENHETER OCH		
			LOKALER		
			Linneahusen		
			SKALA 1:100		
RITAD/KONSTR AV	HANDLÄGGARE	UPPDRAGS.NR			
RH	RH	25030095			
ORT/DATUM	ANSVARIG			RITNINGSNUMMER	ÄNDR BET
REV.250522	R.HAMOODSON			A-40.1-01	