



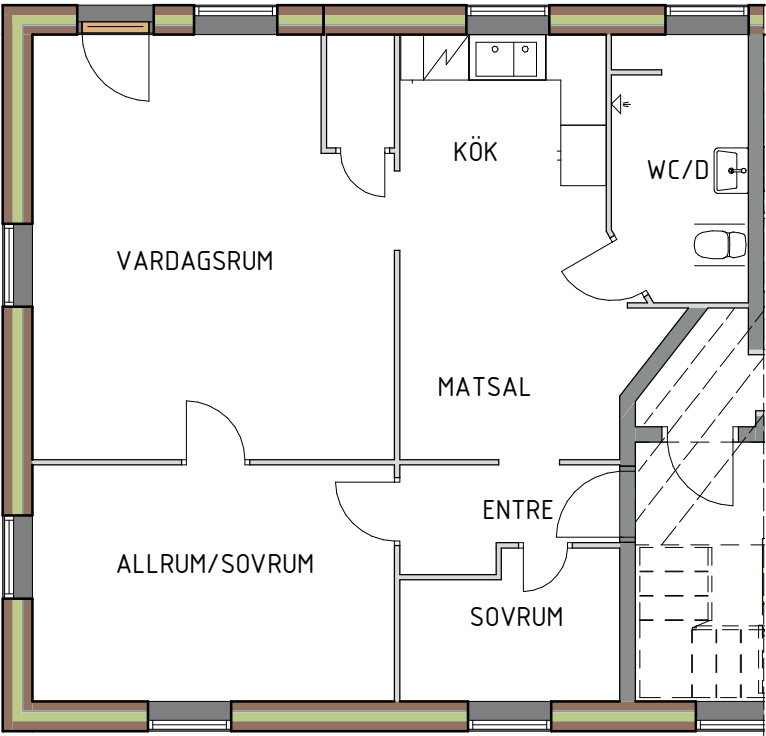

LGH 1201 BOA: 84,3m<sup>2</sup>

1 Plan 3  
1 : 100

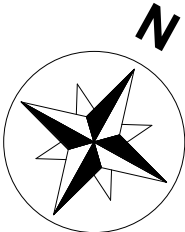

Hyresrätten har mätts upp enligt SVENSK STANDARD SS 21054:2020 avseende bo och biutrymmen. Areor anges i hela m<sup>2</sup> med en reserverad marginal på +/- 2%.

Notera att badkar/dusch/kökmöblering kan avvika från lägenhetens faktiska utrustning. Även tryckfel och avvikelser kan förekomma.

PLANRITNINGAR

| BET             |             | ANT         | ÄNDRINGEN AVSER                |             | DATUM          | SIGN     |
|-----------------|-------------|-------------|--------------------------------|-------------|----------------|----------|
|                 |             |             | Esplanadgatan 9                |             |                |          |
|                 |             |             | OSBY KOMMUN                    |             |                |          |
|                 |             |             | PLANSKISSER FÖR LÄGENHETER OCH |             |                |          |
|                 |             |             | LOKALER                        |             |                |          |
|                 |             |             | Linneahusen                    |             |                |          |
|                 |             |             | SKALA 1:100                    |             |                |          |
| RITAD/KONSTR AV | HANDLÄGGARE | UPPDRAGS.NR |                                |             |                |          |
| RH              | RH          | 25030095    |                                |             |                |          |
| ORT/DATUM       | ANSVARIG    |             |                                | KOD/TYP/POS | RITNINGSNUMMER | ÄNDR BET |
| REV.250522      | R.HAMOODSON |             |                                |             | A-40.3-01      |          |