



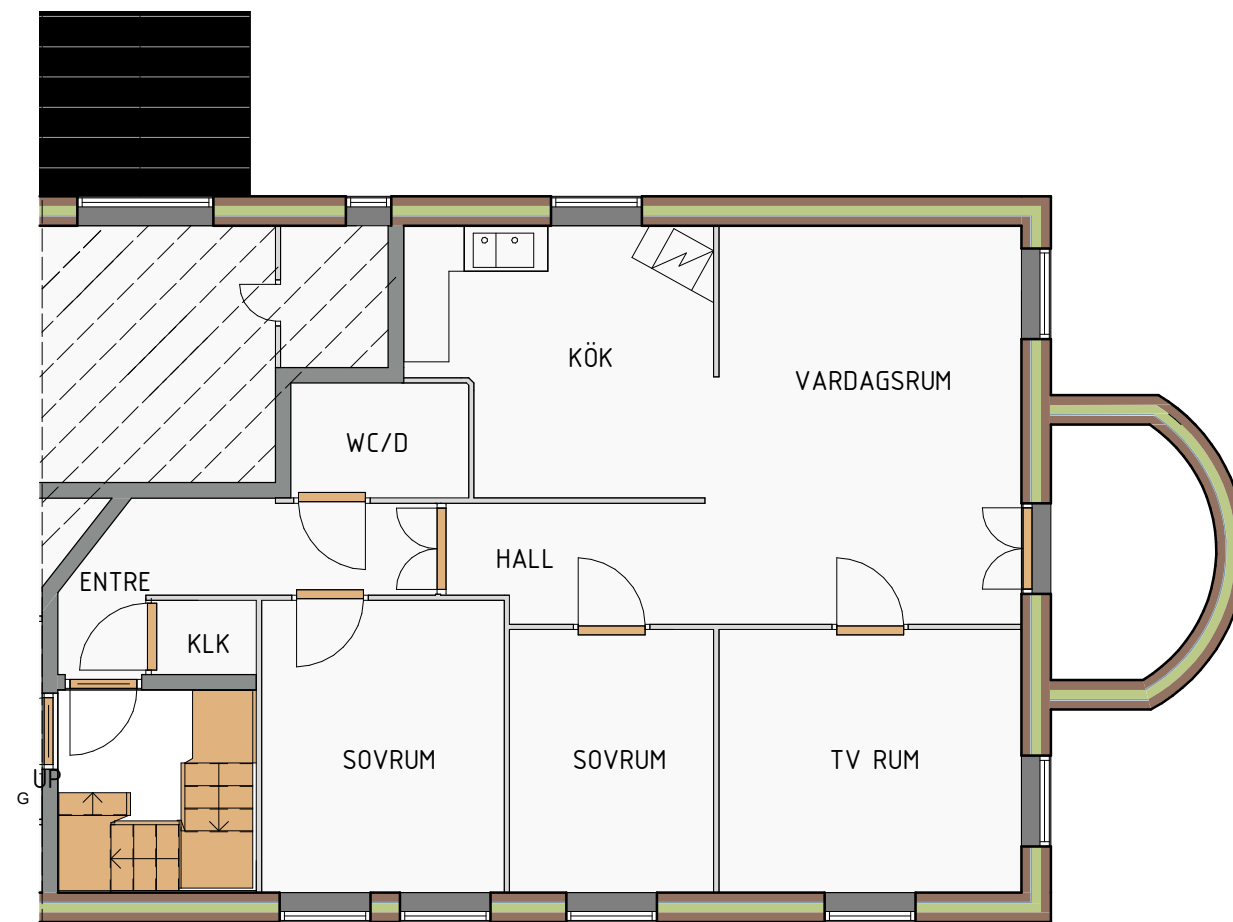

LGH 1102 BOA: 99,41m²

1 PLAN 2
1 : 100

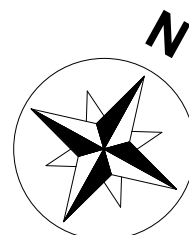

0 1 2 3 4m
1:100

Hyresrätten har mätts upp enligt SVENSK STANDARD SS 21054:2020 avseende bo och biutrymmen. Areor anges i hela m² med en reserverad marginal på +/- 2%.

Notera att badkar/dusch/kökmöblering kan avvika från lägenhetens faktiska utrustning. Även tryckfel och avvikelser kan förekomma.

PLANRITNINGAR

BET		ANT	ÄNDRINGEN AVSER	DATUM	SIGN
			Esplanadgatan 9		
			OSBY KOMMUN		
			PLANSKISSER FÖR LÄGENHETER OCH		
			LOKALER		
			Linneahusen		
				SKALA 1:100	
RITAD/KONSTR AV	HANDLÄGGARE	UPPDRAGS.NR			
RH	RH	25030095			
ORT/DATUM	ANSVARIG			RITNINGSNUMMER	ÄNDR BET
REV.250425	R.HAMOODSON			A-40.3-02 (1)	