



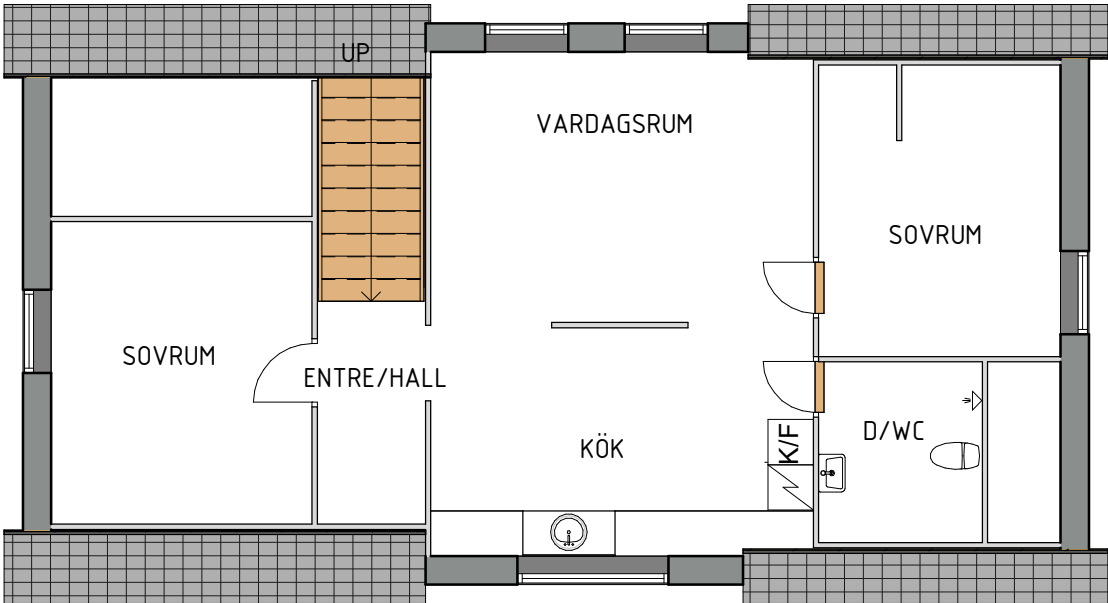

LGH 10A BOA 66,29m²

1 PLAN 2
1 : 100

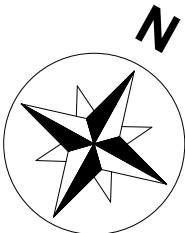

Hyresrätten har mätts upp enligt SVENSK STANDARD SS 21054:2020 avseende bo och biutrymmen. Areor anges i hela m² med en reserverad marginal på +/- 2%.

Notera att badkar/dusch/kökmöblering kan avvika från lägenhetens faktiska utrustning. Även tryckfel och avvikelser kan förekomma.

PLANRITNINGAR

			BET	ANT	ÄNDRINGEN AVSER	DATUM	SIGN
			HUS 2 Postgatan 10A-B OSBY KOMMUN PLANSKISSER FÖR LÄGENHETER OCH LOKALER Linneahusen				
RITAD/KONSTR AV RH	HANDLÄGGARE RH	UPPDRAGS.NR 25030095	SKALA 1:100				
ORT/DATUM REV.250522	ANSVARIG R.HAMOODSON	KOD/TYP/POS			RITNINGSNUMMER A-40.1-01 (1)	ÄNDR BET	