



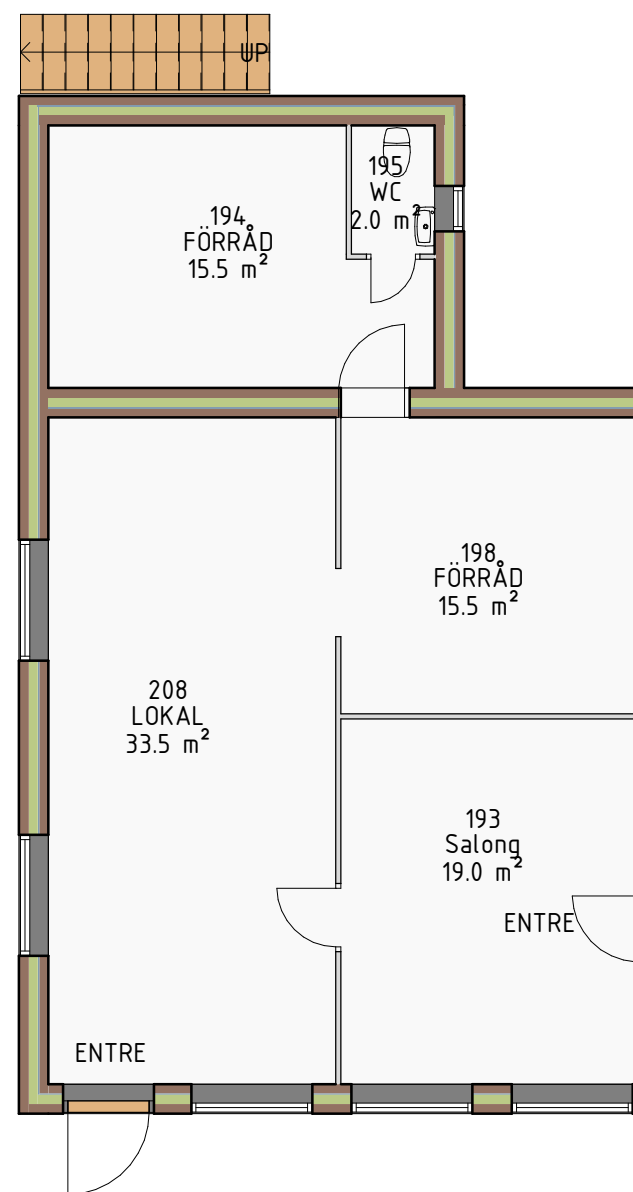

Hyresrätten har mätts upp enligt SVENSK STANDARD SS 21054:2020 avseende bo och biutrymmen. Areor anges i hela m² med en reserverad marginal på +/- 2%.

Notera att badkar/dusch/kökmöblering kan avvika från lägenhetens faktiska utrustning. Även tryckfel och avvikelser kan förekomma.

1 Plan 1 LOKAL 2/ SALONG & RESTURANG LOKALAREA: 93,38m²
1 : 100

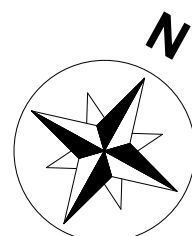

PLANRITNINGAR

			BET	ANT	ÄNDRINGEN AVSER	DATUM	SIGN
RITAD/KONSTR AV	HANDLÄGGARE	UPPDRAGS.NR	Esplanadgatan 9 OSBY KOMMUN PLANSKISSER FÖR LÄGENHETER OCH LOKALER Linneahusen				
RH	RH	25030095					
ORT/DATUM	ANSVARIG		KOD/TYP/POS	RITNINGSNUMMER	SKALA 1:100		
250725	R.HAMOODSON			A-40.3-03 (1)	ÄNDR BET		