


Bostadsrätten har mätts upp enligt SVENSK
STANDARD
SS 21054:2020 avseende bo och biutrymmen.
Areor anges i hela m² med en reserverad marginal på
+/- 2%.

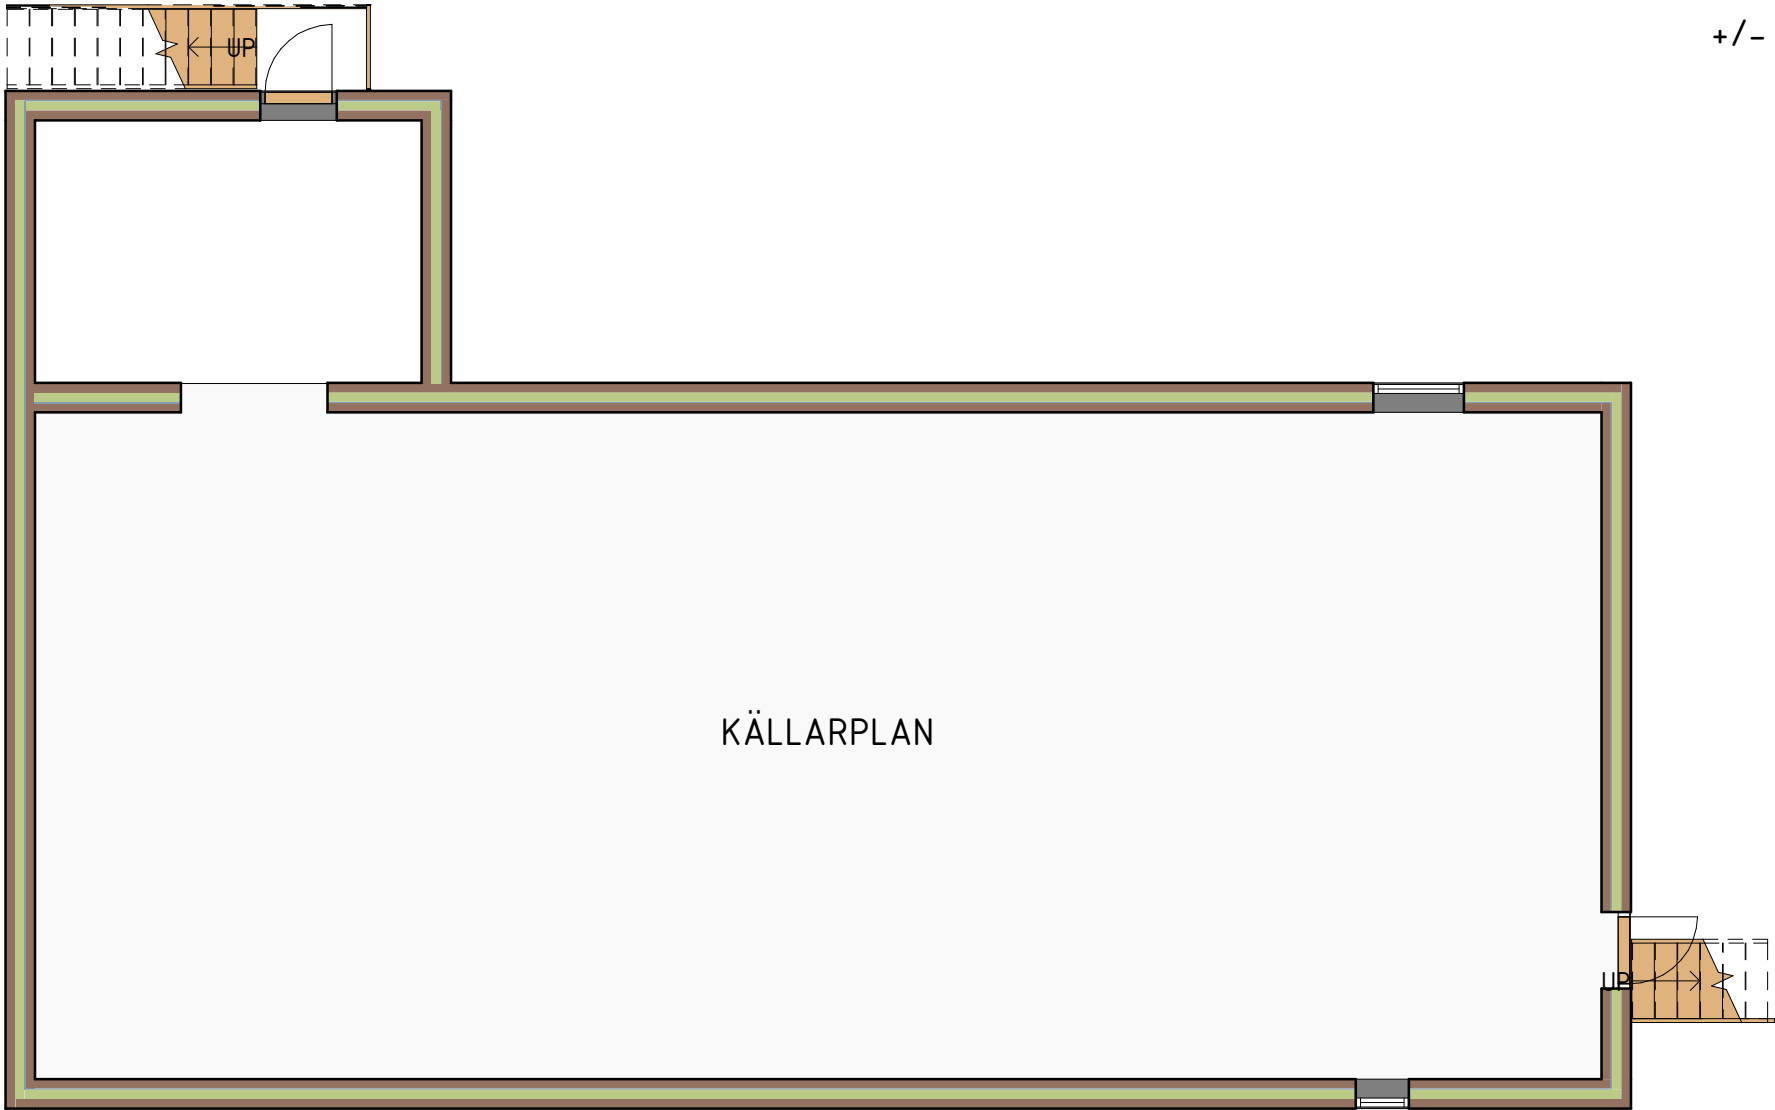

1 KÄLLARPLAN
1 : 100

PLANRITNINGAR



			BET	ANT	ÄNDRINGEN AVSER	DATUM	SIGN
RITAD/KONSTR AV	HANDLÄGGARE	UPPDRAGS.NR	Esplanadgatan 9 OSBY KOMMUN PLANSKISSER FÖR LÄGENHETER OCH LOKALER Linneahusen				
RH	RH	25030095					
ORT/DATUM	ANSVARIG		KOD/TYP/POS		RITNINGSNUMMER		ÄNDR BET
250725	R.HAMOODSON				A-40.3-00		

SKALA 1:100