



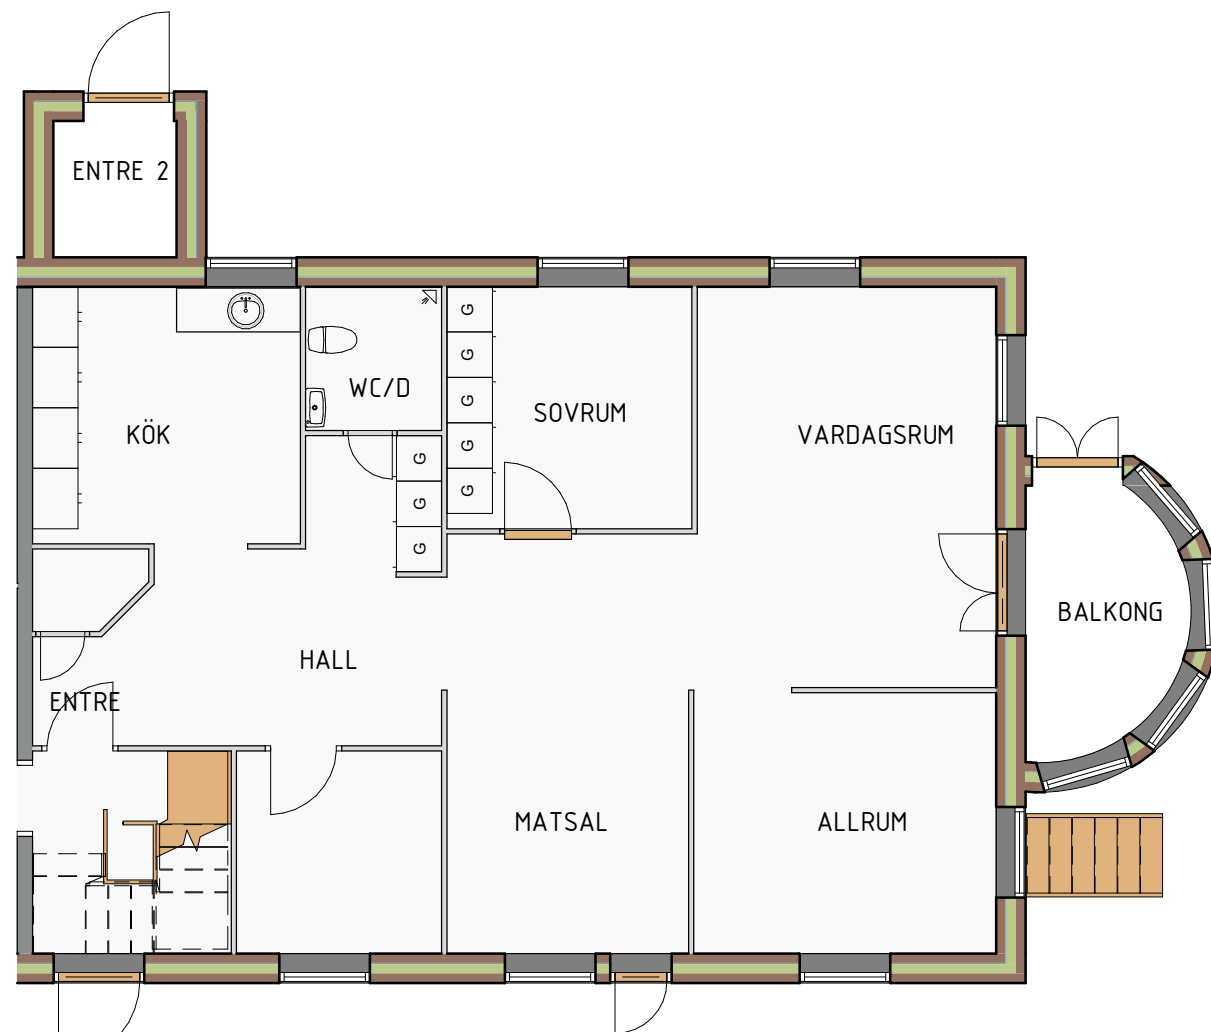

1 Plan 1
1 : 100

LÄGENHET 1002 BOA: 114,08m²
BIAREA:10m²

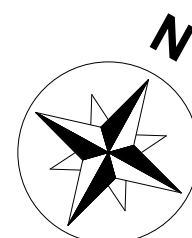

0 1 2 3 4m
1:100

Hyresrätten har mätts upp enligt SVENSK STANDARD
SS 21054:2020 avseende bo och biutrymmen.
Areor anges i hela m² med en reserverad marginal på
+/- 2%.

Notera att badkar/dusch/kökmöblering kan avvika
från lägenhetens faktiska utrustning. Även tryckfel
och avvikelser kan förekomma.

PLANRITNINGAR

			BET	ANT	ÄNDRINGEN AVSER	DATUM	SIGN
			Esplanadgatan 9				
			OSBY KOMMUN				
			PLANSKISSER FÖR LÄGENHETER OCH				
			LOKALER				
			Linneahusen				
			SKALA 1:100				
RITAD/KONSTR AV	HANDLÄGGARE	UPPDRAGS.NR					
RH	RH	25030095					
ORT/DATUM	ANSVARIG			KOD/TYP/POS	RITNINGSNUMMER	ÄNDR BET	
250725	R.HAMOODSON				A-40.3-03		