


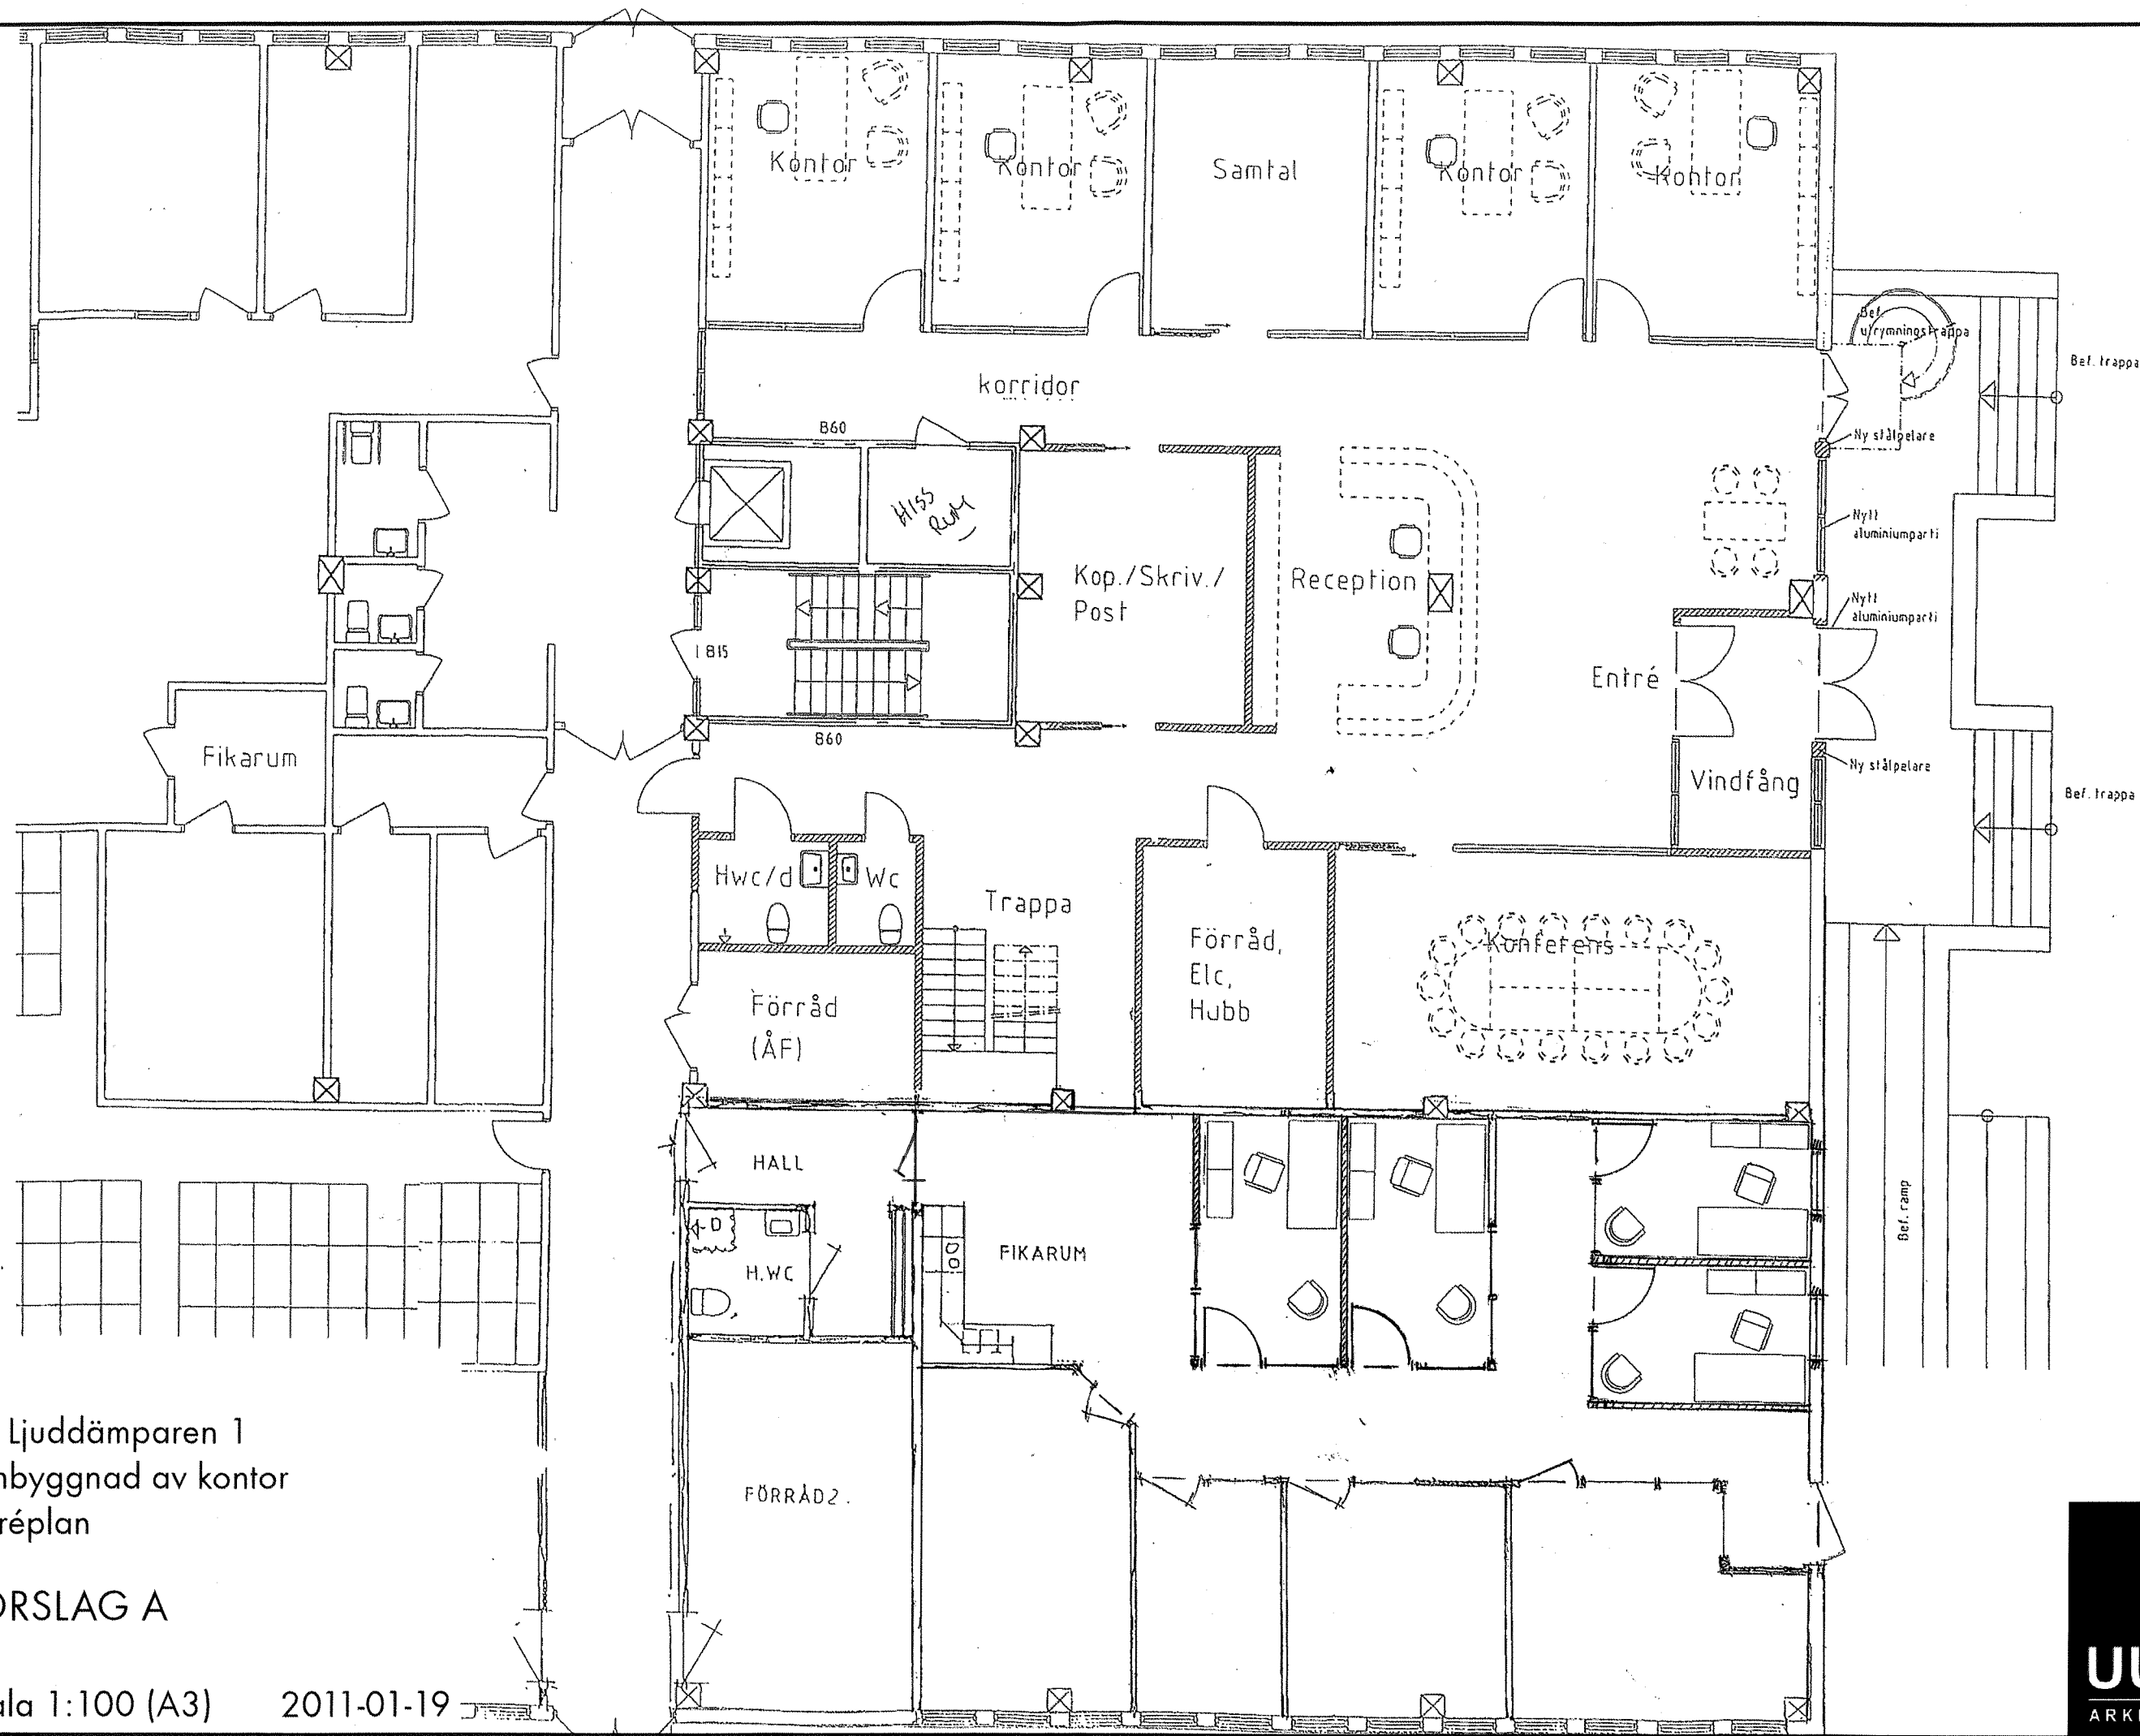

Kv. Ljuddämparen 1
Ombyggnad av kontor
Entréplan

FÖRSLAG A

Skala 1:100 (A3) 2011-01-19