


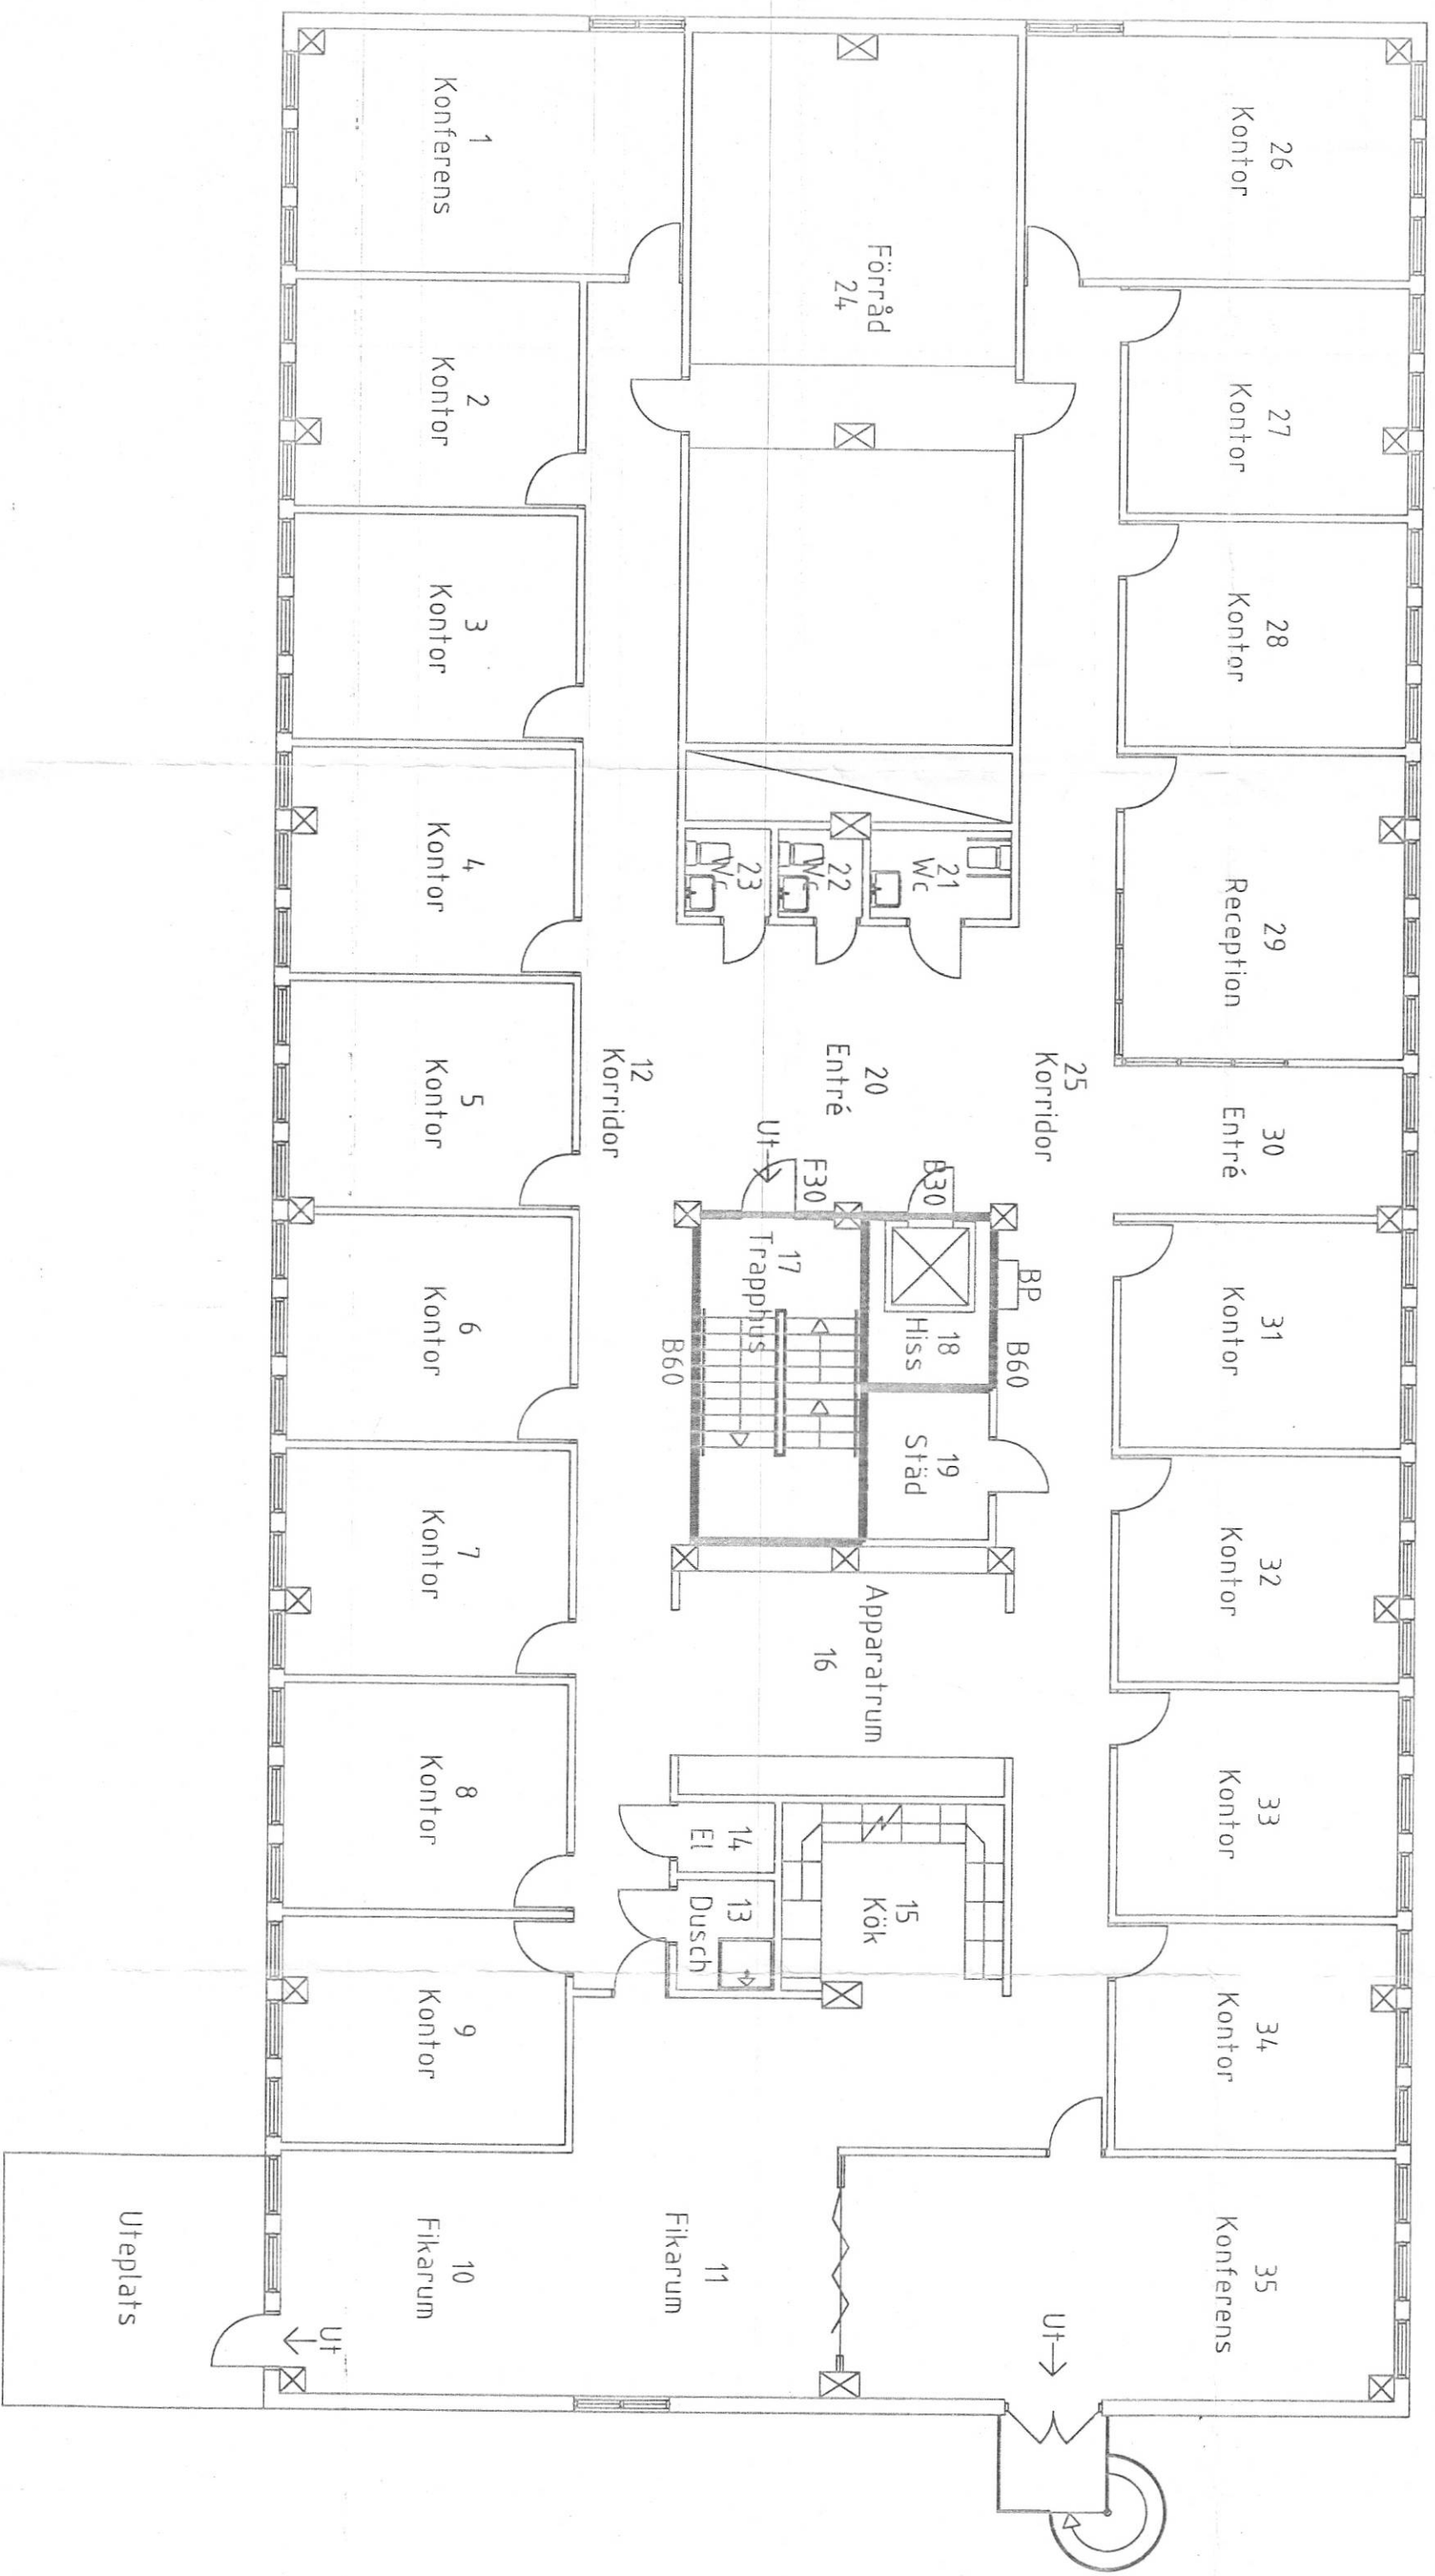

Uteplats

3/6-04 3W
26/4-04 KW
15/4-04 KW
6/4-04 AS

DET	ART	INOMRÅNS AVGR	DATUM	SKALA
-----	-----	---------------	-------	-------

Kv. Ljuddämparen
Plan 2

SKALA 1:100

BYGGADEKONST AV
Kristina Wachmeister
OFT/DA/TM
Stockholm

UPPDRAGS-
KOD/TF/PROS
INTEGERSUMMER
ANDR DET