


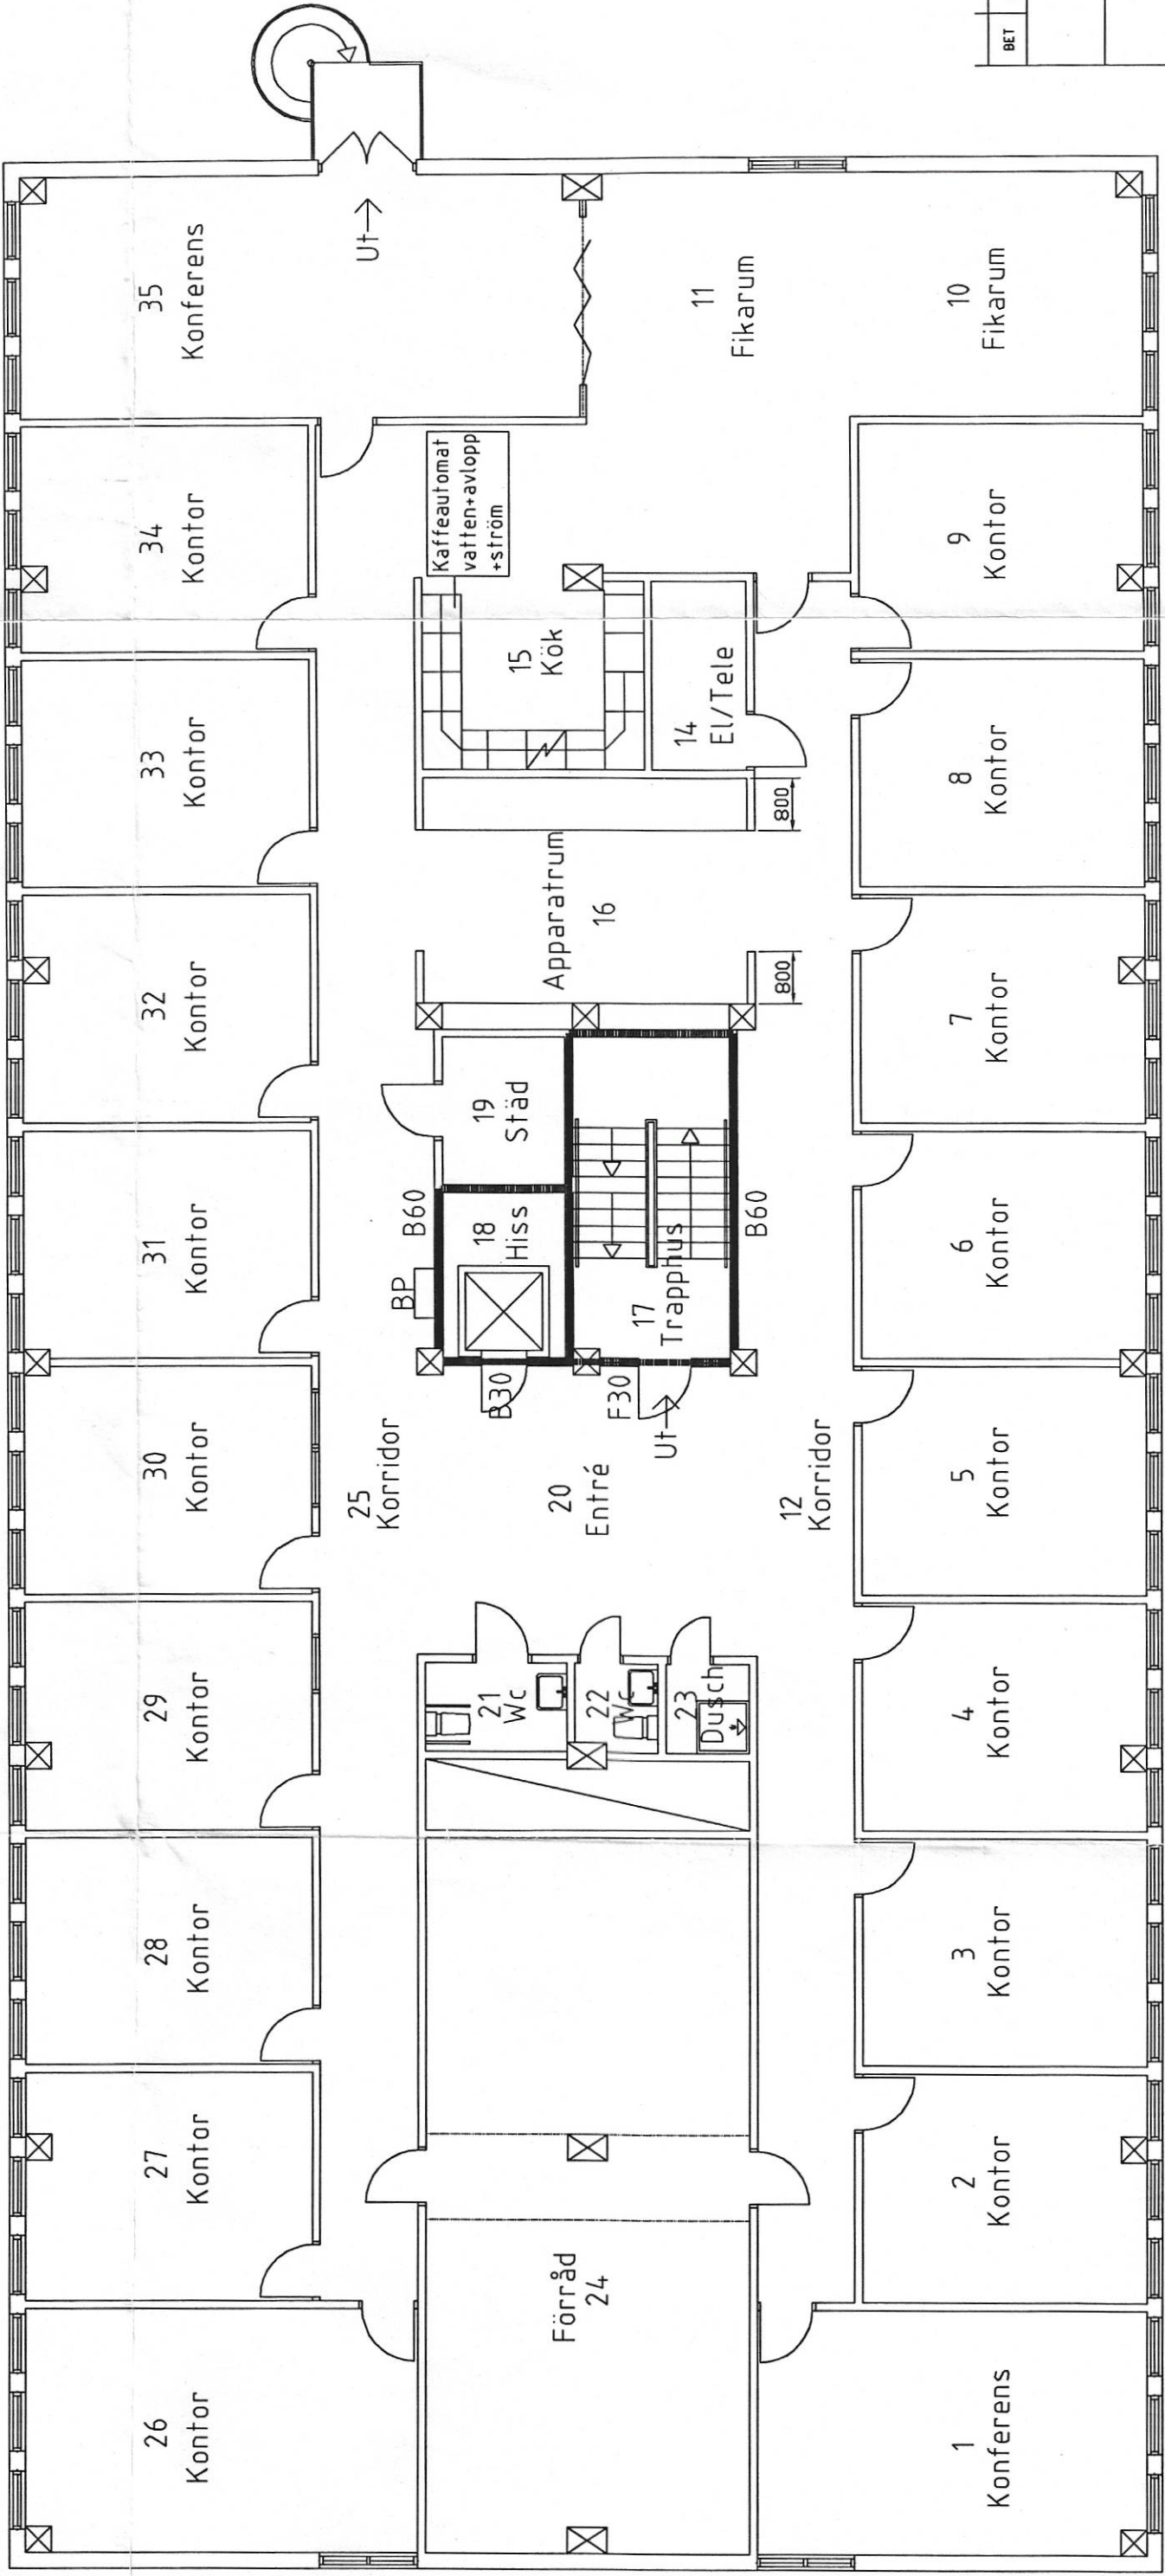

KRISTIANSTADS KOMMUN
Stadsarkitektkontoret
2006 -07- 10
Dwg B1 Kp 06 - 0806

BET	ANT	ANDRINGS AVSER	SIGN	DATUM
KV. LJUDDÄMPAREN 3				



SKOOGHS BYGG
KRISTIANSTAD • 044-12 32 30
www.skooghs.se e-mail: info@skooghs.se

FILNAMN									
KV. LJUDDÄMPAREN PLAN 3 DWG									
UPPDRAG NR		RITAD AV JB	HANDLÄGGARE						
CADSTATUS	DATUM	ANSVARIG							
	2006-07-06	RUNE PERSSON							
KV. LJUDDÄMPAREN, KRISTIANSTAD									
OMBYGGNAD									
PLAN 3									
SKALA	1:100	NUMMER	A 330	BET					

TILLHÖR BESLUT
B1 Kp 06 - 0806
DEN 2006-08-23
SIGN. *RL*