

- V

VENTILATIONS
AGGREGAT
- VL



VINDSLUCKA
- RH

RUMSHÖJD
- ÖVERSKÅP
- /—


UNDERTAK
- SPISHALL
- PELARE
- —

—

LÄGSTA HÖJD
INSTALLATIONER

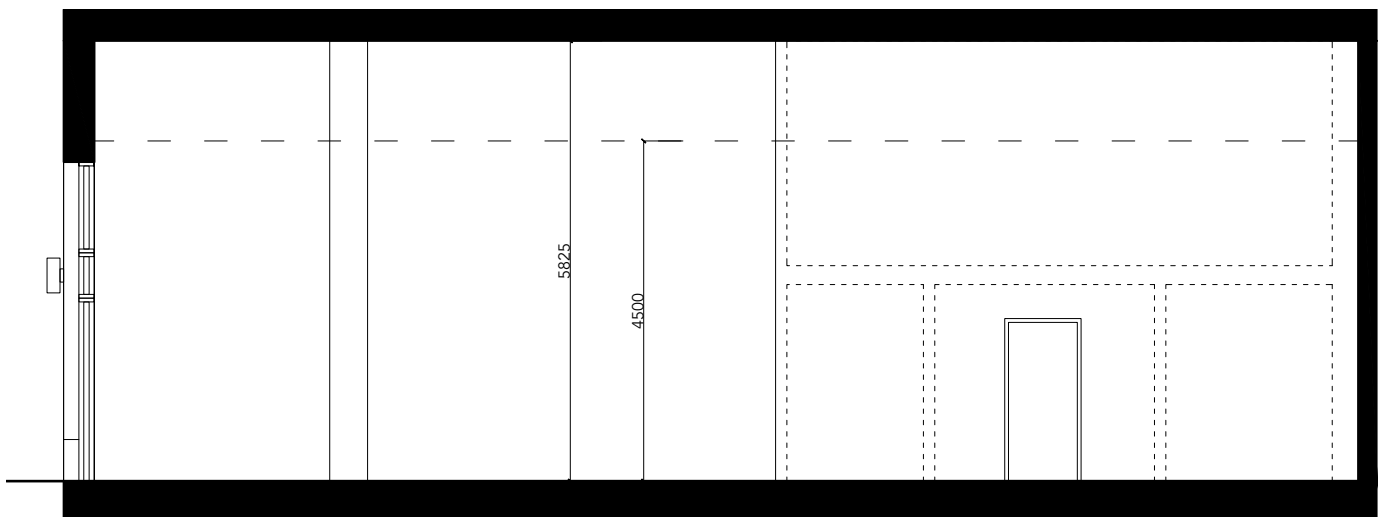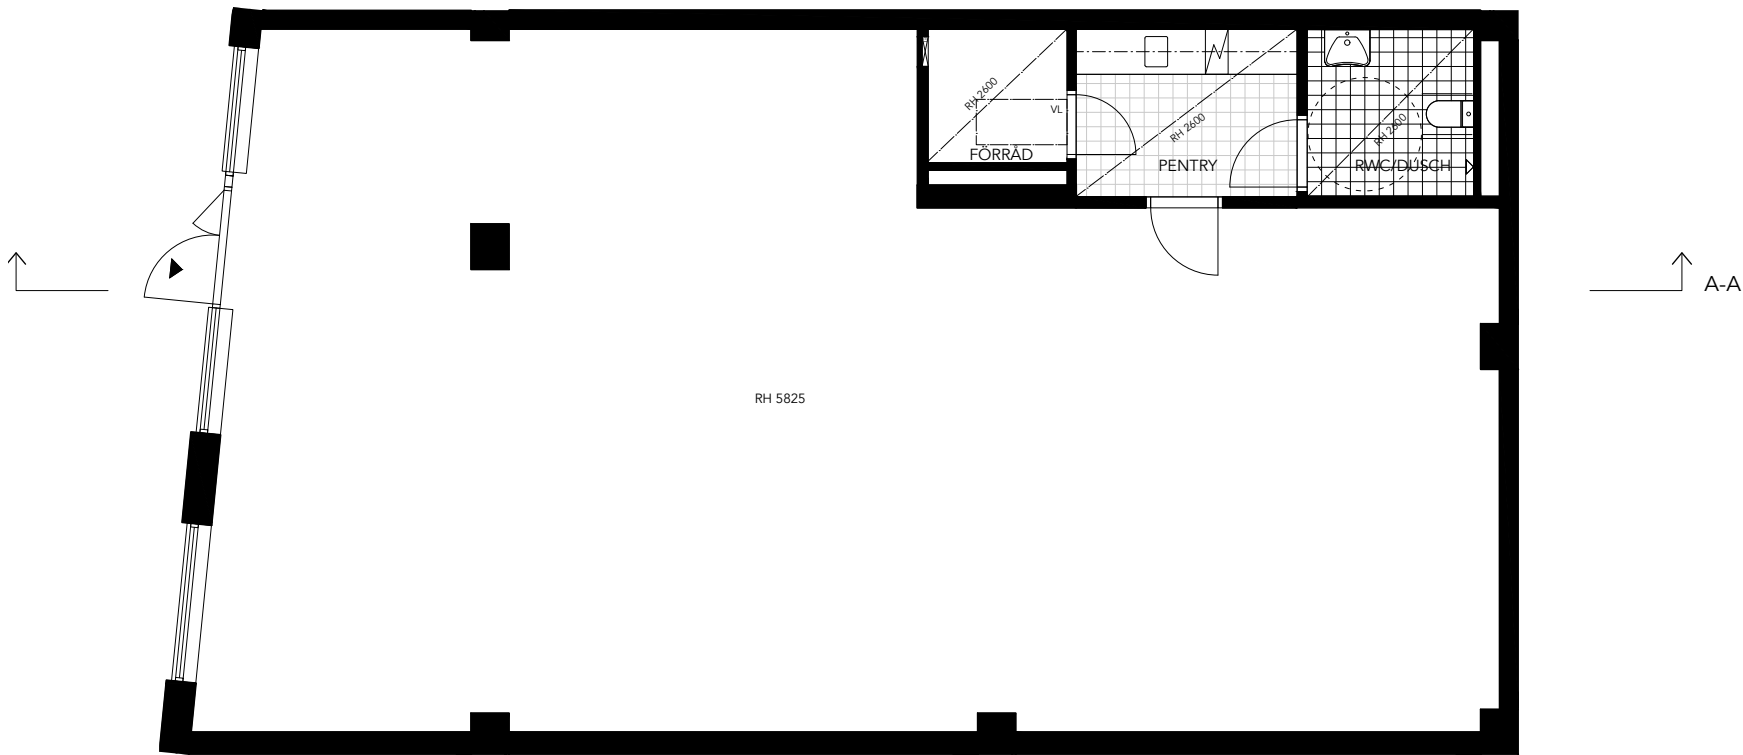

SEKTION A-A

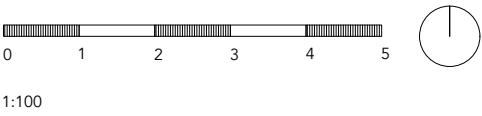

BRANDBERGEN CENTRUM

HANINGE

LOKAL-NR: 1-1001, 154 KVM, PLAN 10

AVVIKELSER KAN FÖREKOMMA, YTANGIVELSER ÄR PRELIMINÄRA

