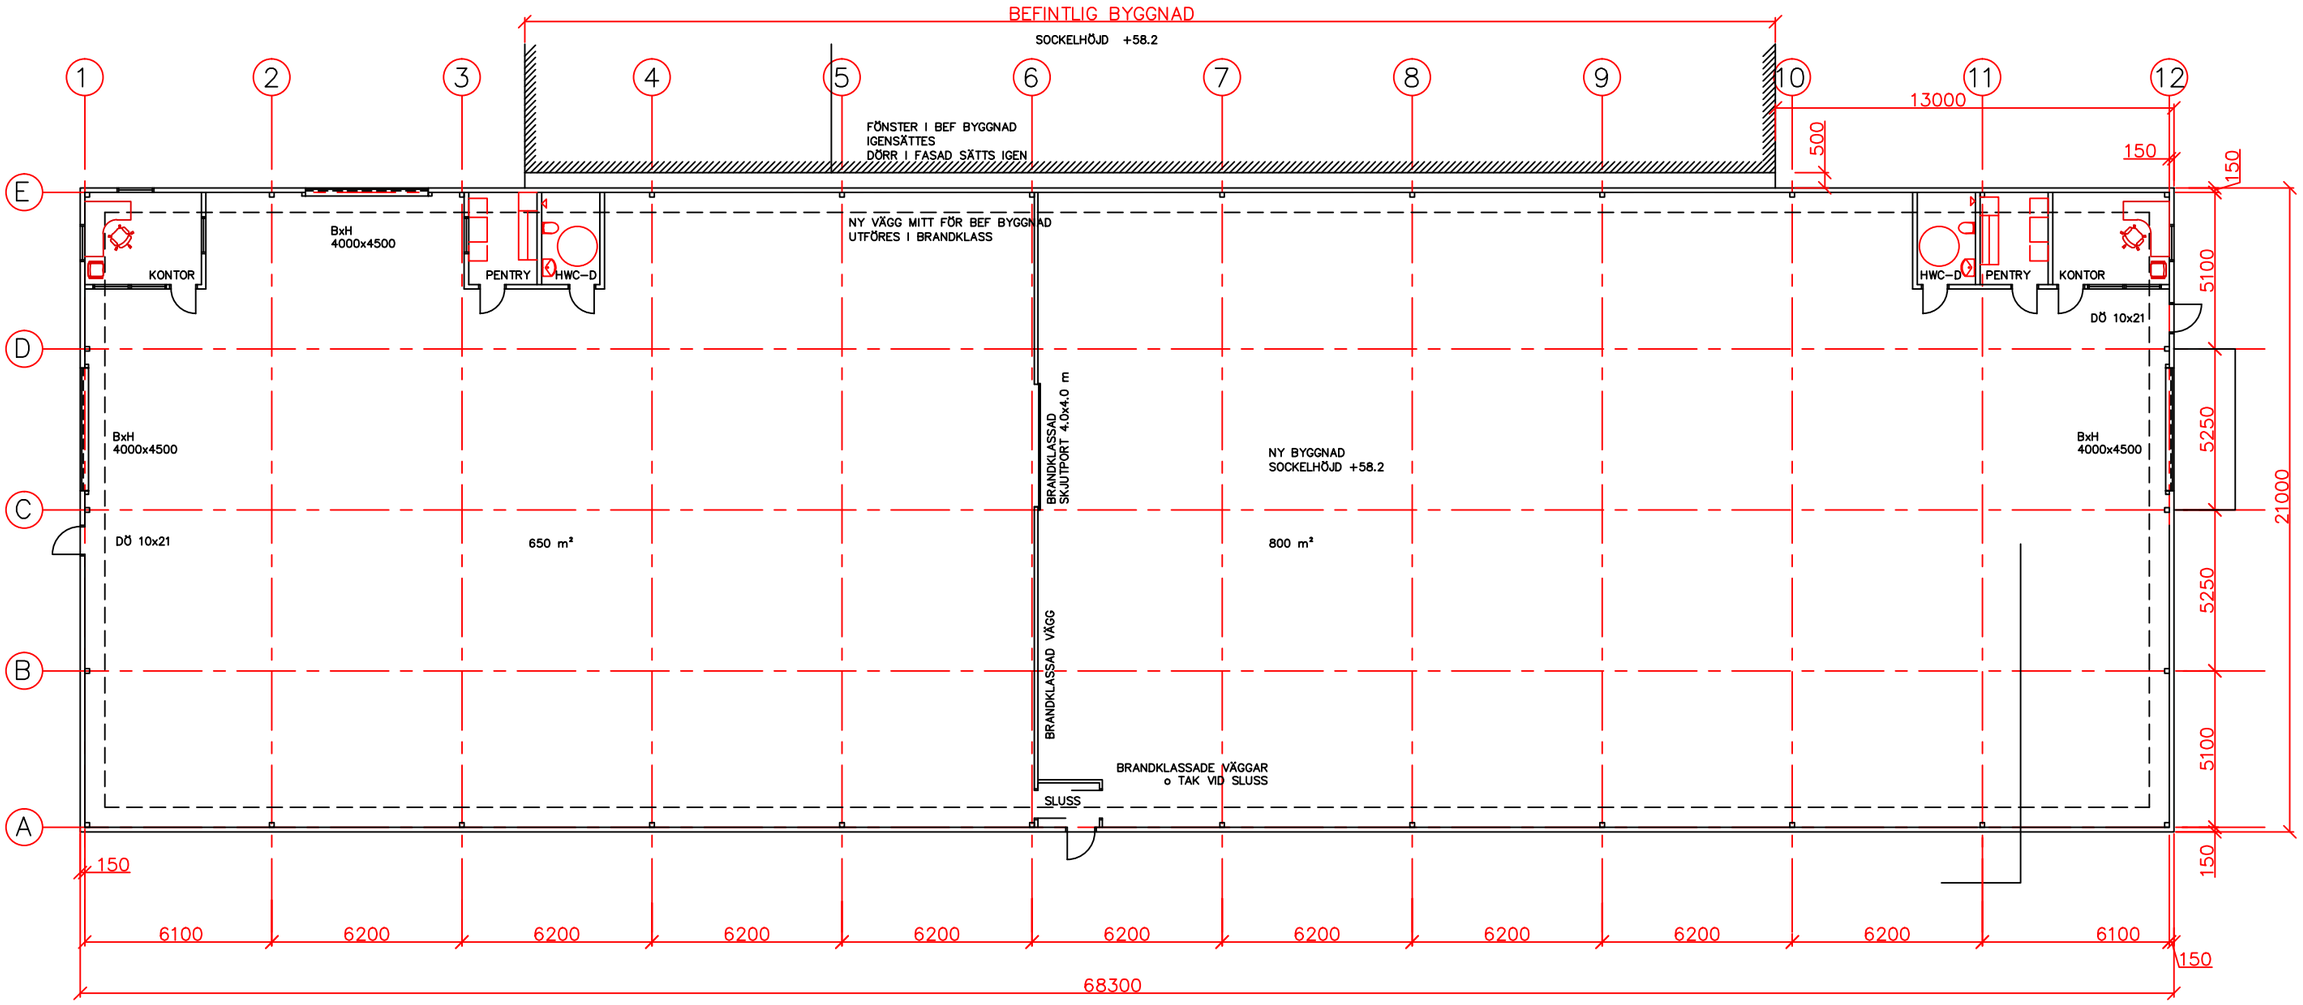

PLAN

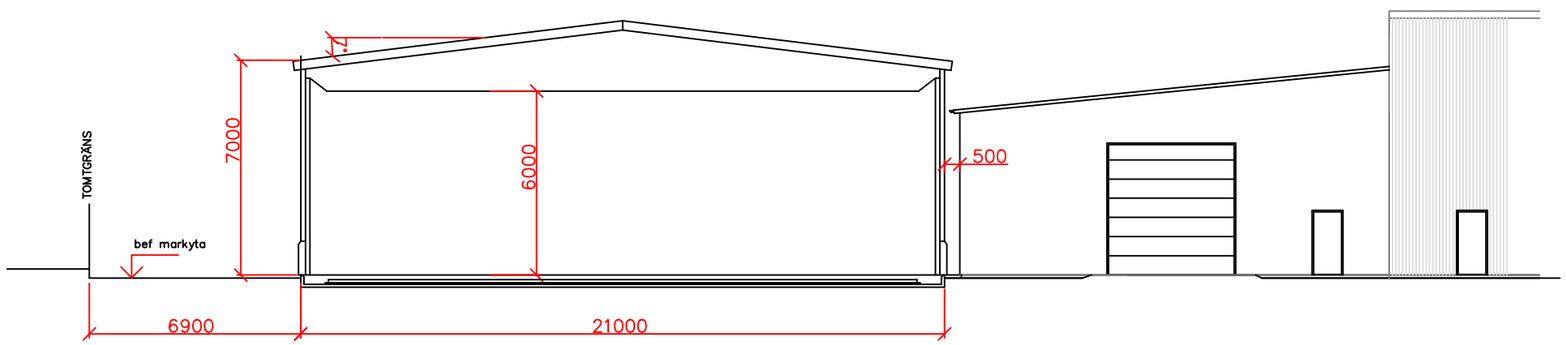

C	PORT I SKILJEVÄGG FLYTTAD, SKÄRMTAK LINJE 12	2017–01–25
B	BRANDCELLSINDELNING	2016–10–31
A	PERSONALUTRYMMEN I BYGGNADEN	2016–08–03

JEJ BYGGKONSULT
DALKANTSVÄGEN 12
141 41 HUDDINGE

070 – 370 85 94
jej.byggkonsult@hotmail.com

SÖDERBYMALM 7:3 HANINGE KOMMUN
NYBYGGNAD LAGERBYGGNAD

PEBODA PRÄSTGÅRDSVÄGEN 2 137 71 DALARÖ
0708–28 24 89 08–501 500 33 dan@peboda.se

DATUM	2016–08–02
ARKIVRITN	JEJ
SKALA	1:100 (A1) 1:200 (A3)
NUMMER	A1
RET	C

UPPDRAG | RITAD/KONSTRUERAD AV | HANDLÄGGARE