


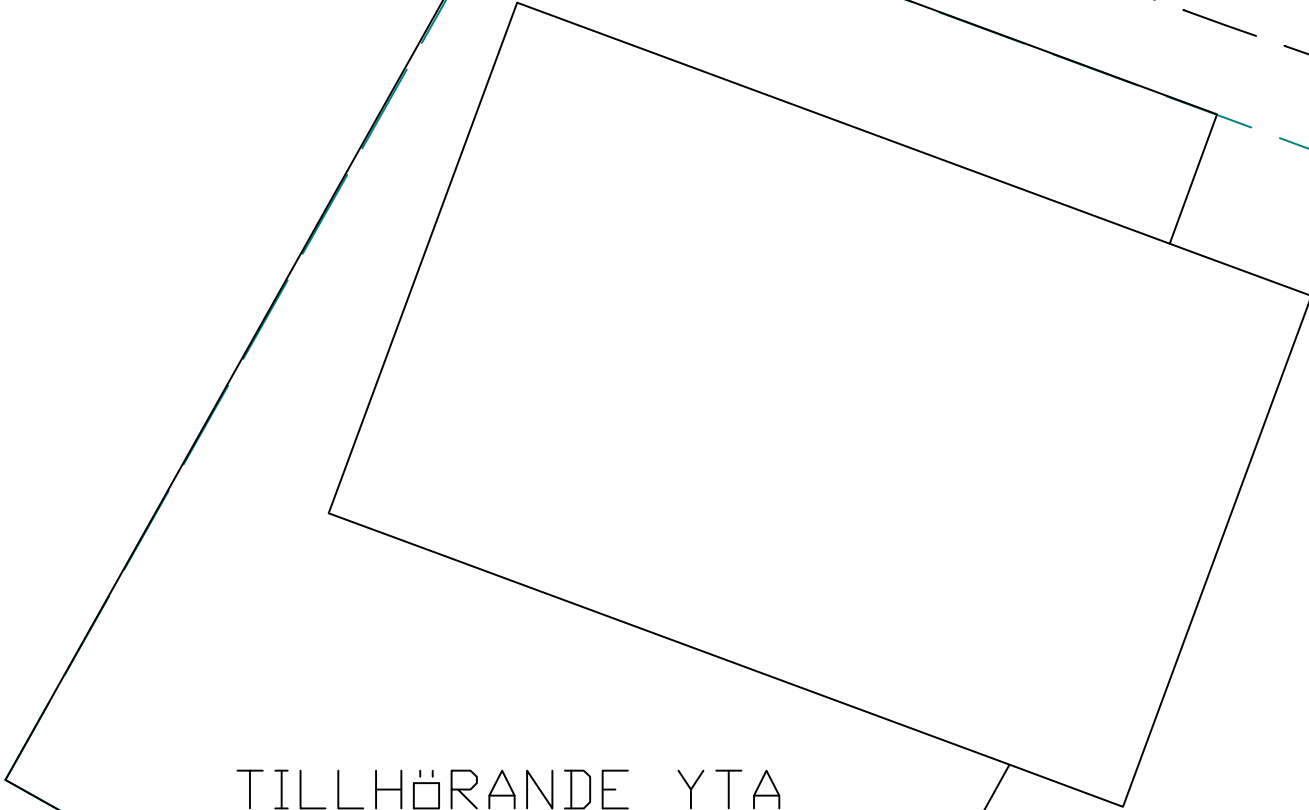

TILLHÖRANDE YTA

RÄTT TILL TILLTRÄDE

MINDRE
AVVIKELSER KAN
FÖREKOMMA

BET		ANT	ÄNDRINGEN AVSER		SIGN	DATUM
Tryckfärgen Fastighet AB Sjöviksvägen 13 117 60 Stockholm +46 70 772 67 11			Ytindelning BroSkällsta 1:89			
RITAD AV, KONSTRUERAD AV Sofia Thuresson		Handläggare/Ansvarig Daniel Thuresson		SKALA 1:750		
Stockholm 2021-10-01			RITNINGSNUMMER 2005		ÄNDR BET A	