


PLAN 1
Skala 1:300 (A3)


Vilplan utgör utrymme för utrymningsplats

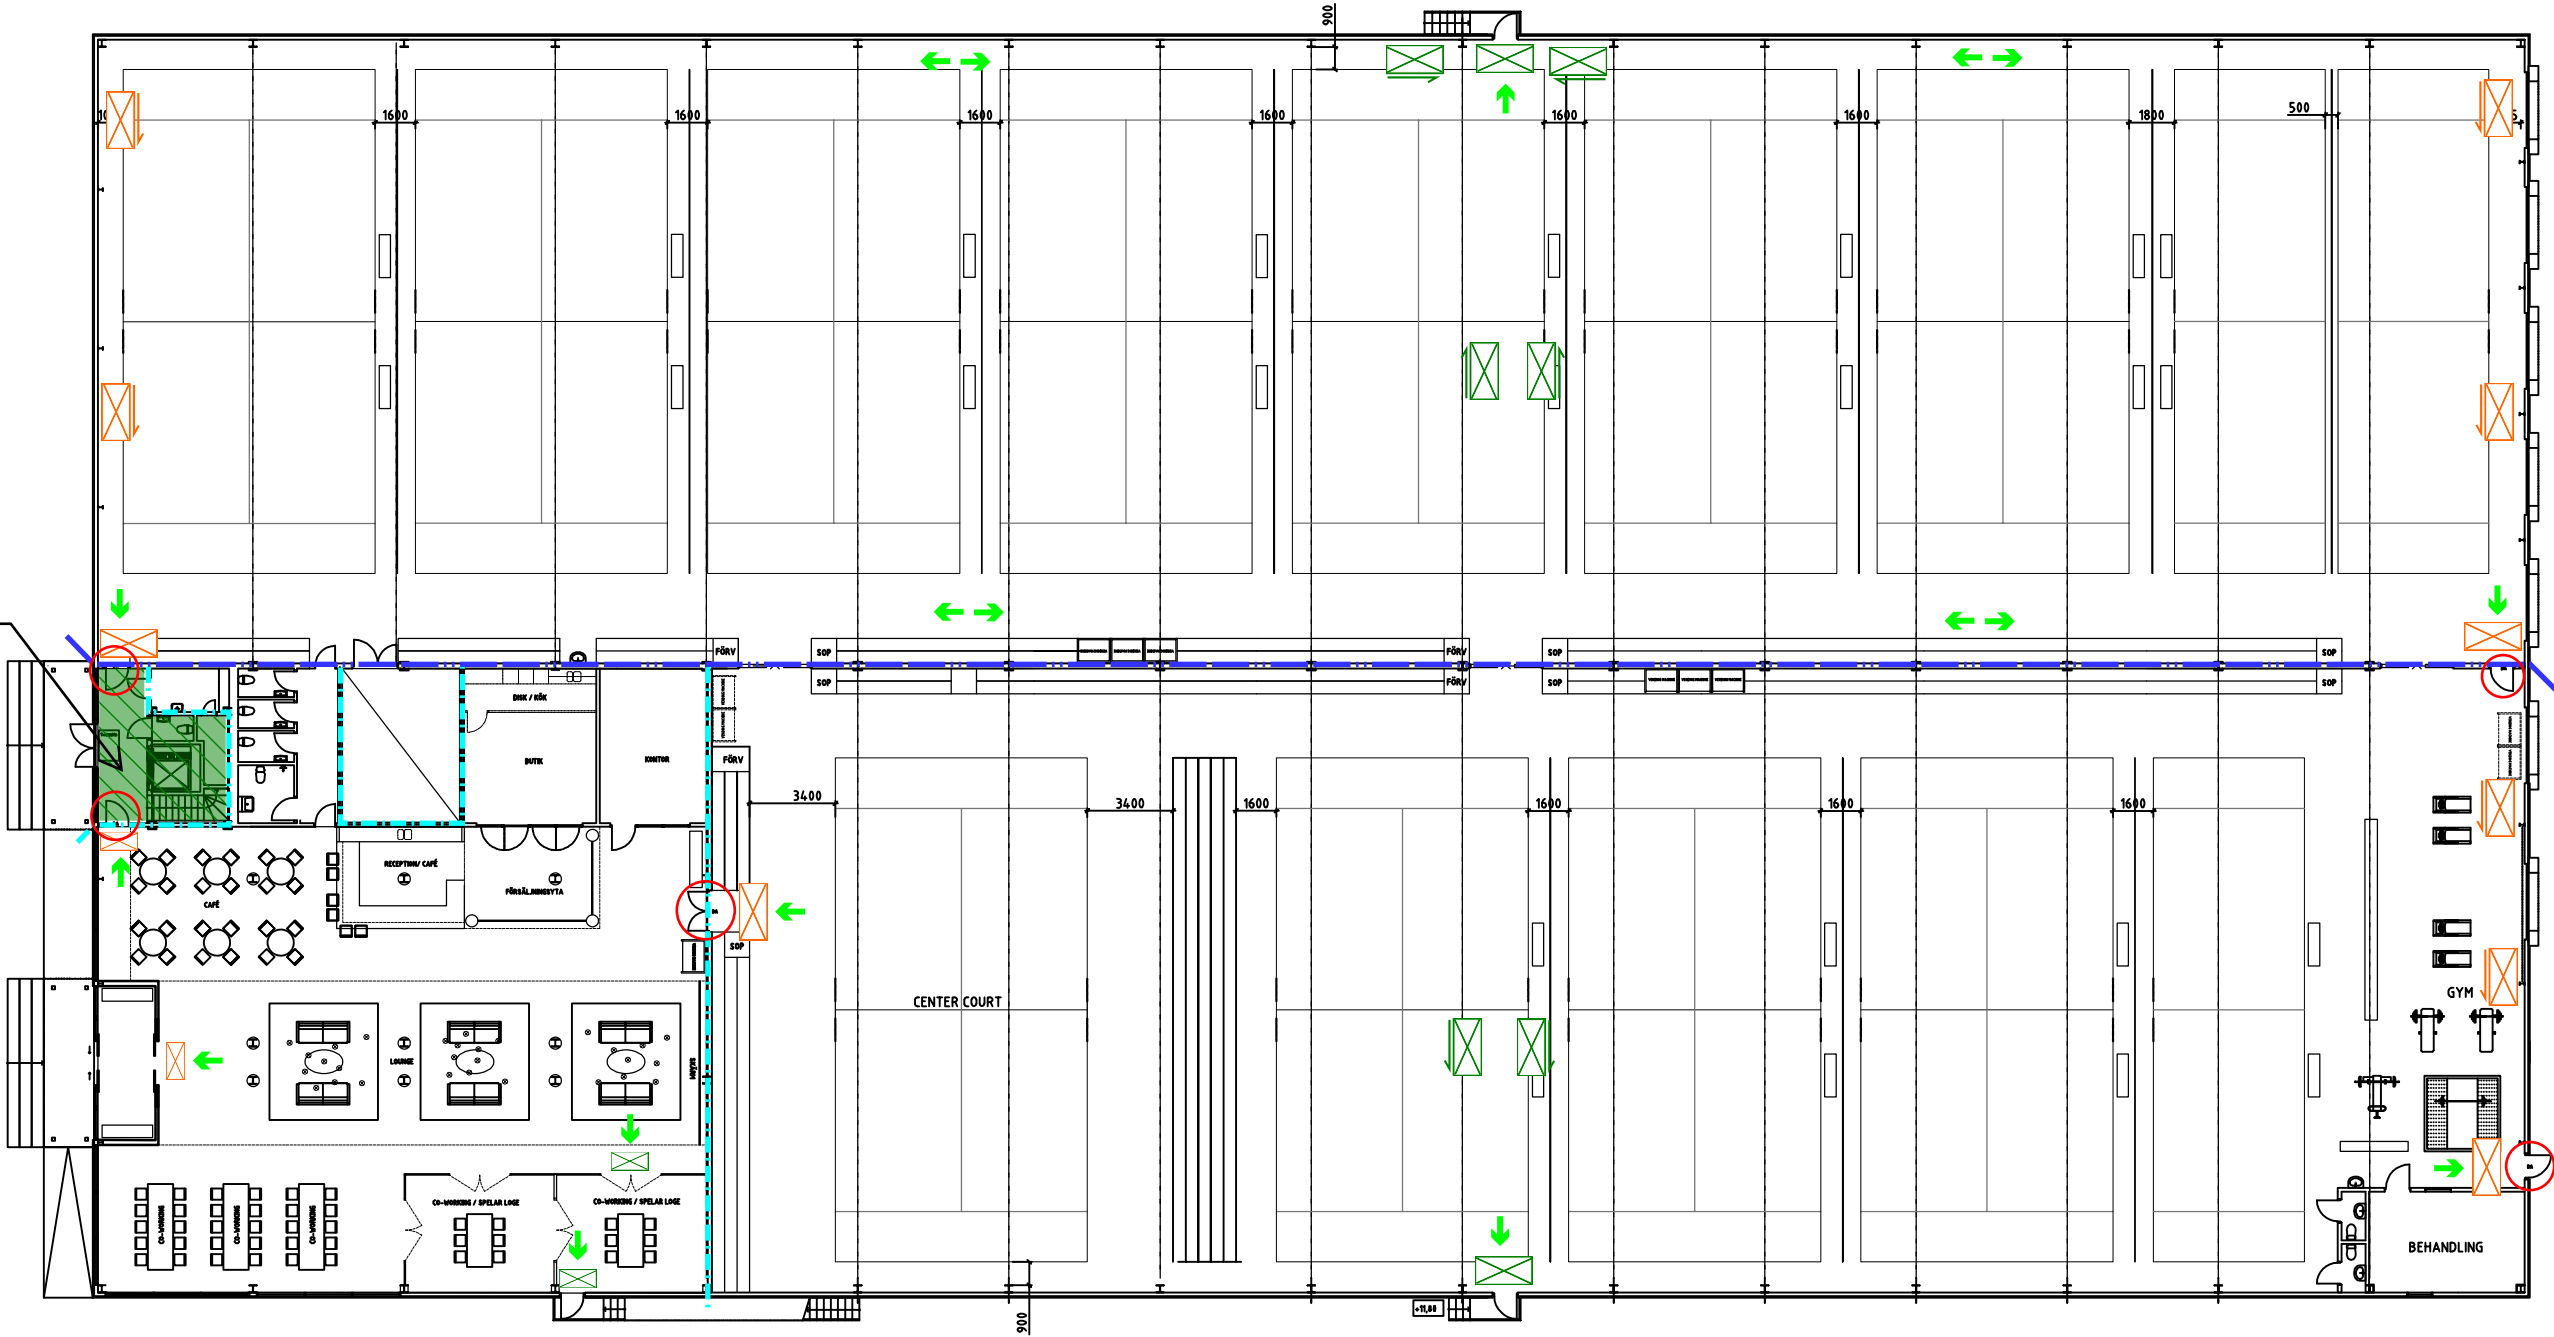

	UTRYMNINGSRIKTNING		VÄGLEDANDE MARKERING MED RULLSTOLSPIKTOGRAM, GENOMLYST		EI 30
	UTRYMNINGSVÄG		VÄGLEDANDE MARKERING, GENOMLYST/BELYST		REI 120
	TILLGÄNGLIG DÖRR				



PLAN 2
Skala 1:300 (A3)

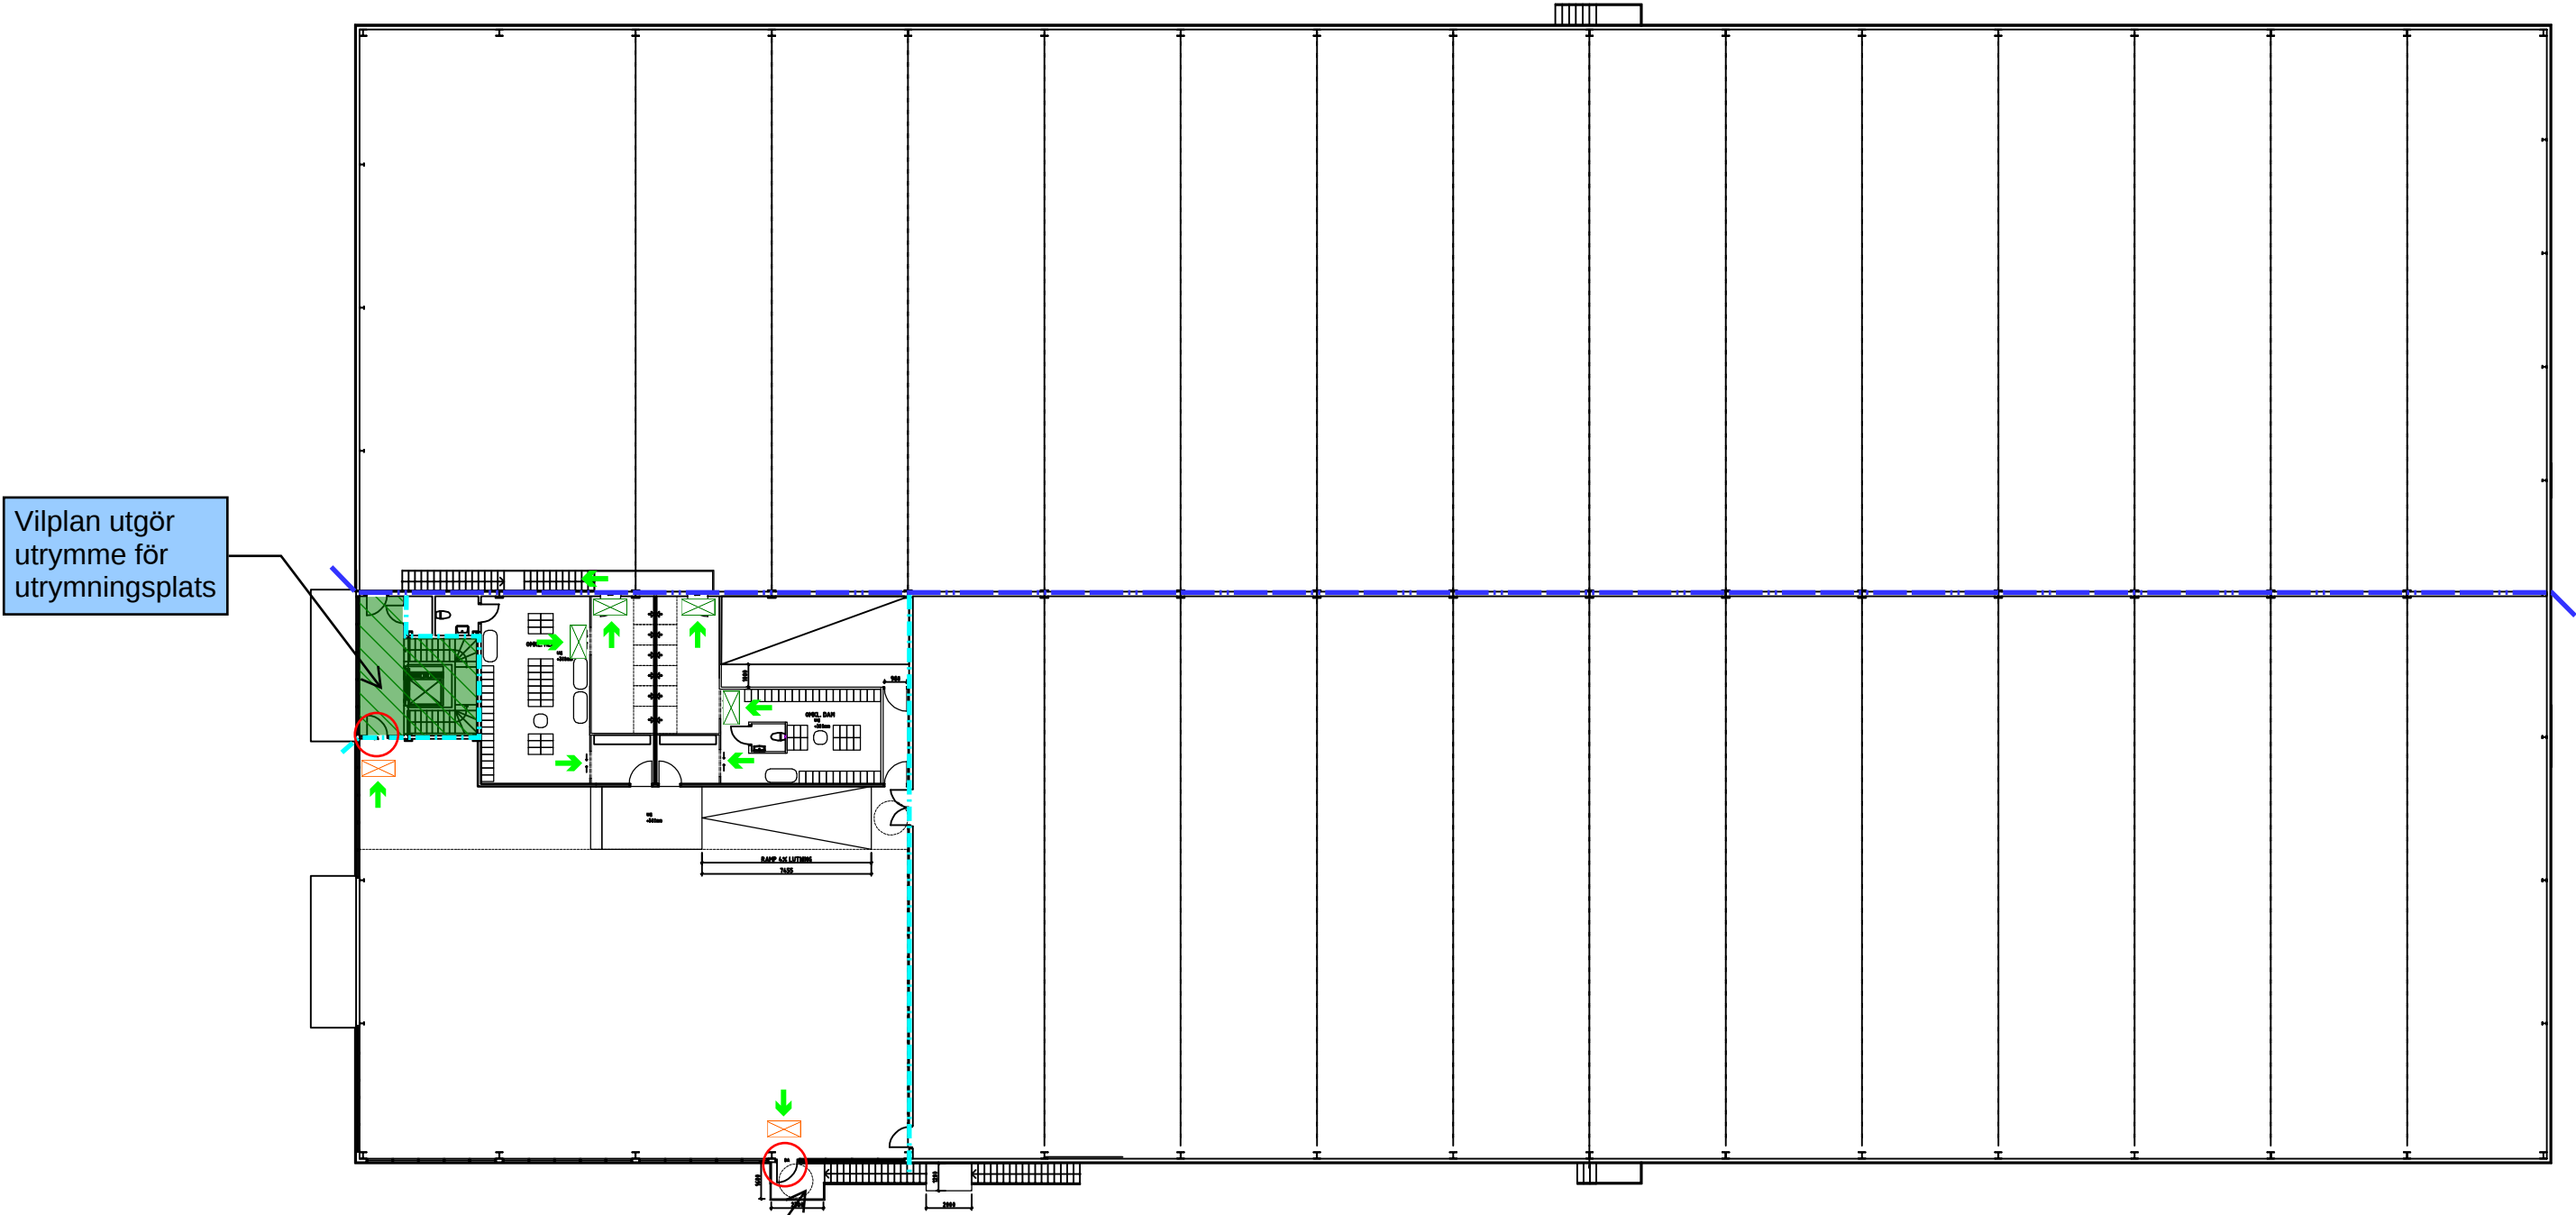

Vilplan utgör utrymme för utrymningsplats

	UTRYMNINGSRIKTNING		VÄGLEDANDE MARKERING MED RULLSTOLSPIKTOGRAM, GENOMLYST		EI 30
	UTRYMNINGSVÄG		VÄGLEDANDE MARKERING, GENOMLYST/BELYST		REI 120
	TILLGÄNGLIG DÖRR				

BENGT DAHLGREN
Brand & Risk
Brandskyddsskiss
2021-05-20
Jakob Degler