
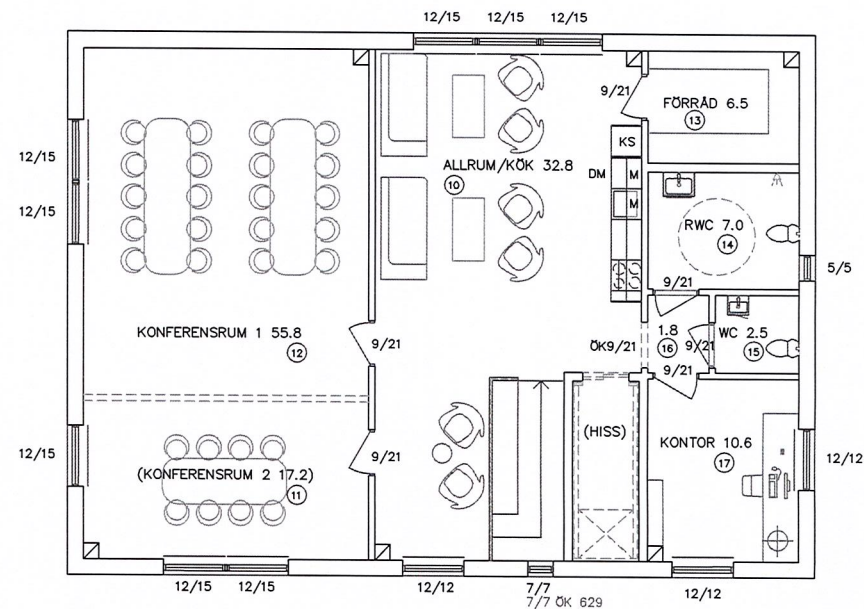


ENTRÉPLAN  
LOA 140.0 Kvm  
BYA 155.7 Kvm

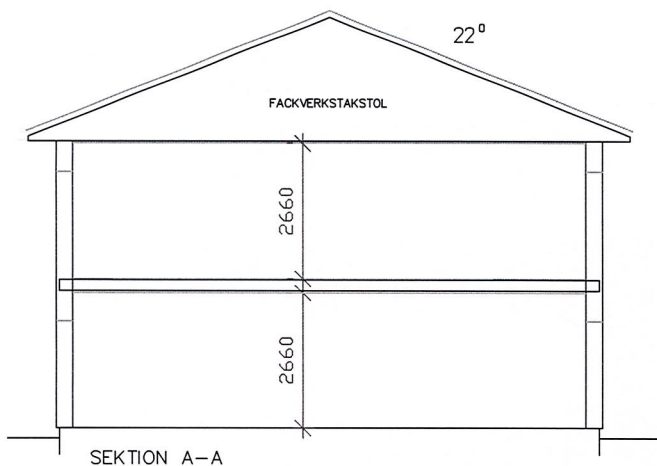

ÖVERPLAN  
LOA 140.0 Kvm

\*=SKA KOMPLETTERAS MED EN KYLANLÄGGNING

FÖRKLARINGAR ( KÖK SE SEP. RITN. )	
FM = FASADMÄTARSKÅP	R = RÄGLAS
VM = VATTENMÄTARE	TM = TVÄTTMASKIN
F = FASTA FÖNSTER	TT = TORKTUMLARE
HT = HANDDUKSTORK	TS = TORKSKÅP
VL = VINDSLUCKA	ST = STÄDSKÅP
ÖS = ÖPPEN SPIS	G = GARDEROB
ÖK = ÖPPNINGSKARM	L = LINNESKÅP
( ) = INGÅR EJ	ELC = ELCENTRAL
S = SÄKERHETSGLAS	H = HYLLESKÅP
FJV = FJÄRRVÄRMEVÄXLARE	VP = VÄRMEPUMP
CD = CENTRALDAMMSUGARE	SD = SKJUTDÖRR
VVB = VÄRMVATTENBEREDARE	Ö = ÖVERHÄNGT
FSG = FÖRDELARSKÅP GOLVVÄRME	VT = VOLYMTANK
SG = SKJUTDÖRRSGARDEROB	○ = RUMSNR.
UWK = UTVÄNDIG VÄGGVATTENUTKASTARE	
---	= STYLLIG BALK

**Vimmerbyhus**

Vimmerby 0492-75766

RITAD AV, KONSTRUERAD AV  
EK

15-023

Vimmerby 2015-06-11

BET	ANT	ÄNDRINGEN AVSER	SIGN	DATUM
C		KÖK, WC & RWC	EK	2015-12-21
B		VÄXLING VÄNINGSPLAN, WC, RWC OCH KONTOR M.M.	EK	2015-12-08
A		ETT EXTRA WC PÅ BP	RN/EK	2015-09-11

ABC-ÅKARNA FASTIGHETS AB  
ÅRSTA 36:8  
UPPSALA KOMMUN

SKALA 1:100

PLANER & SEKTION

RITINGSNUMMER  
A02-03

ÄNDR BET  
C