


Förklaringar och Föreskrifter

Se ritning A-40-1-09001

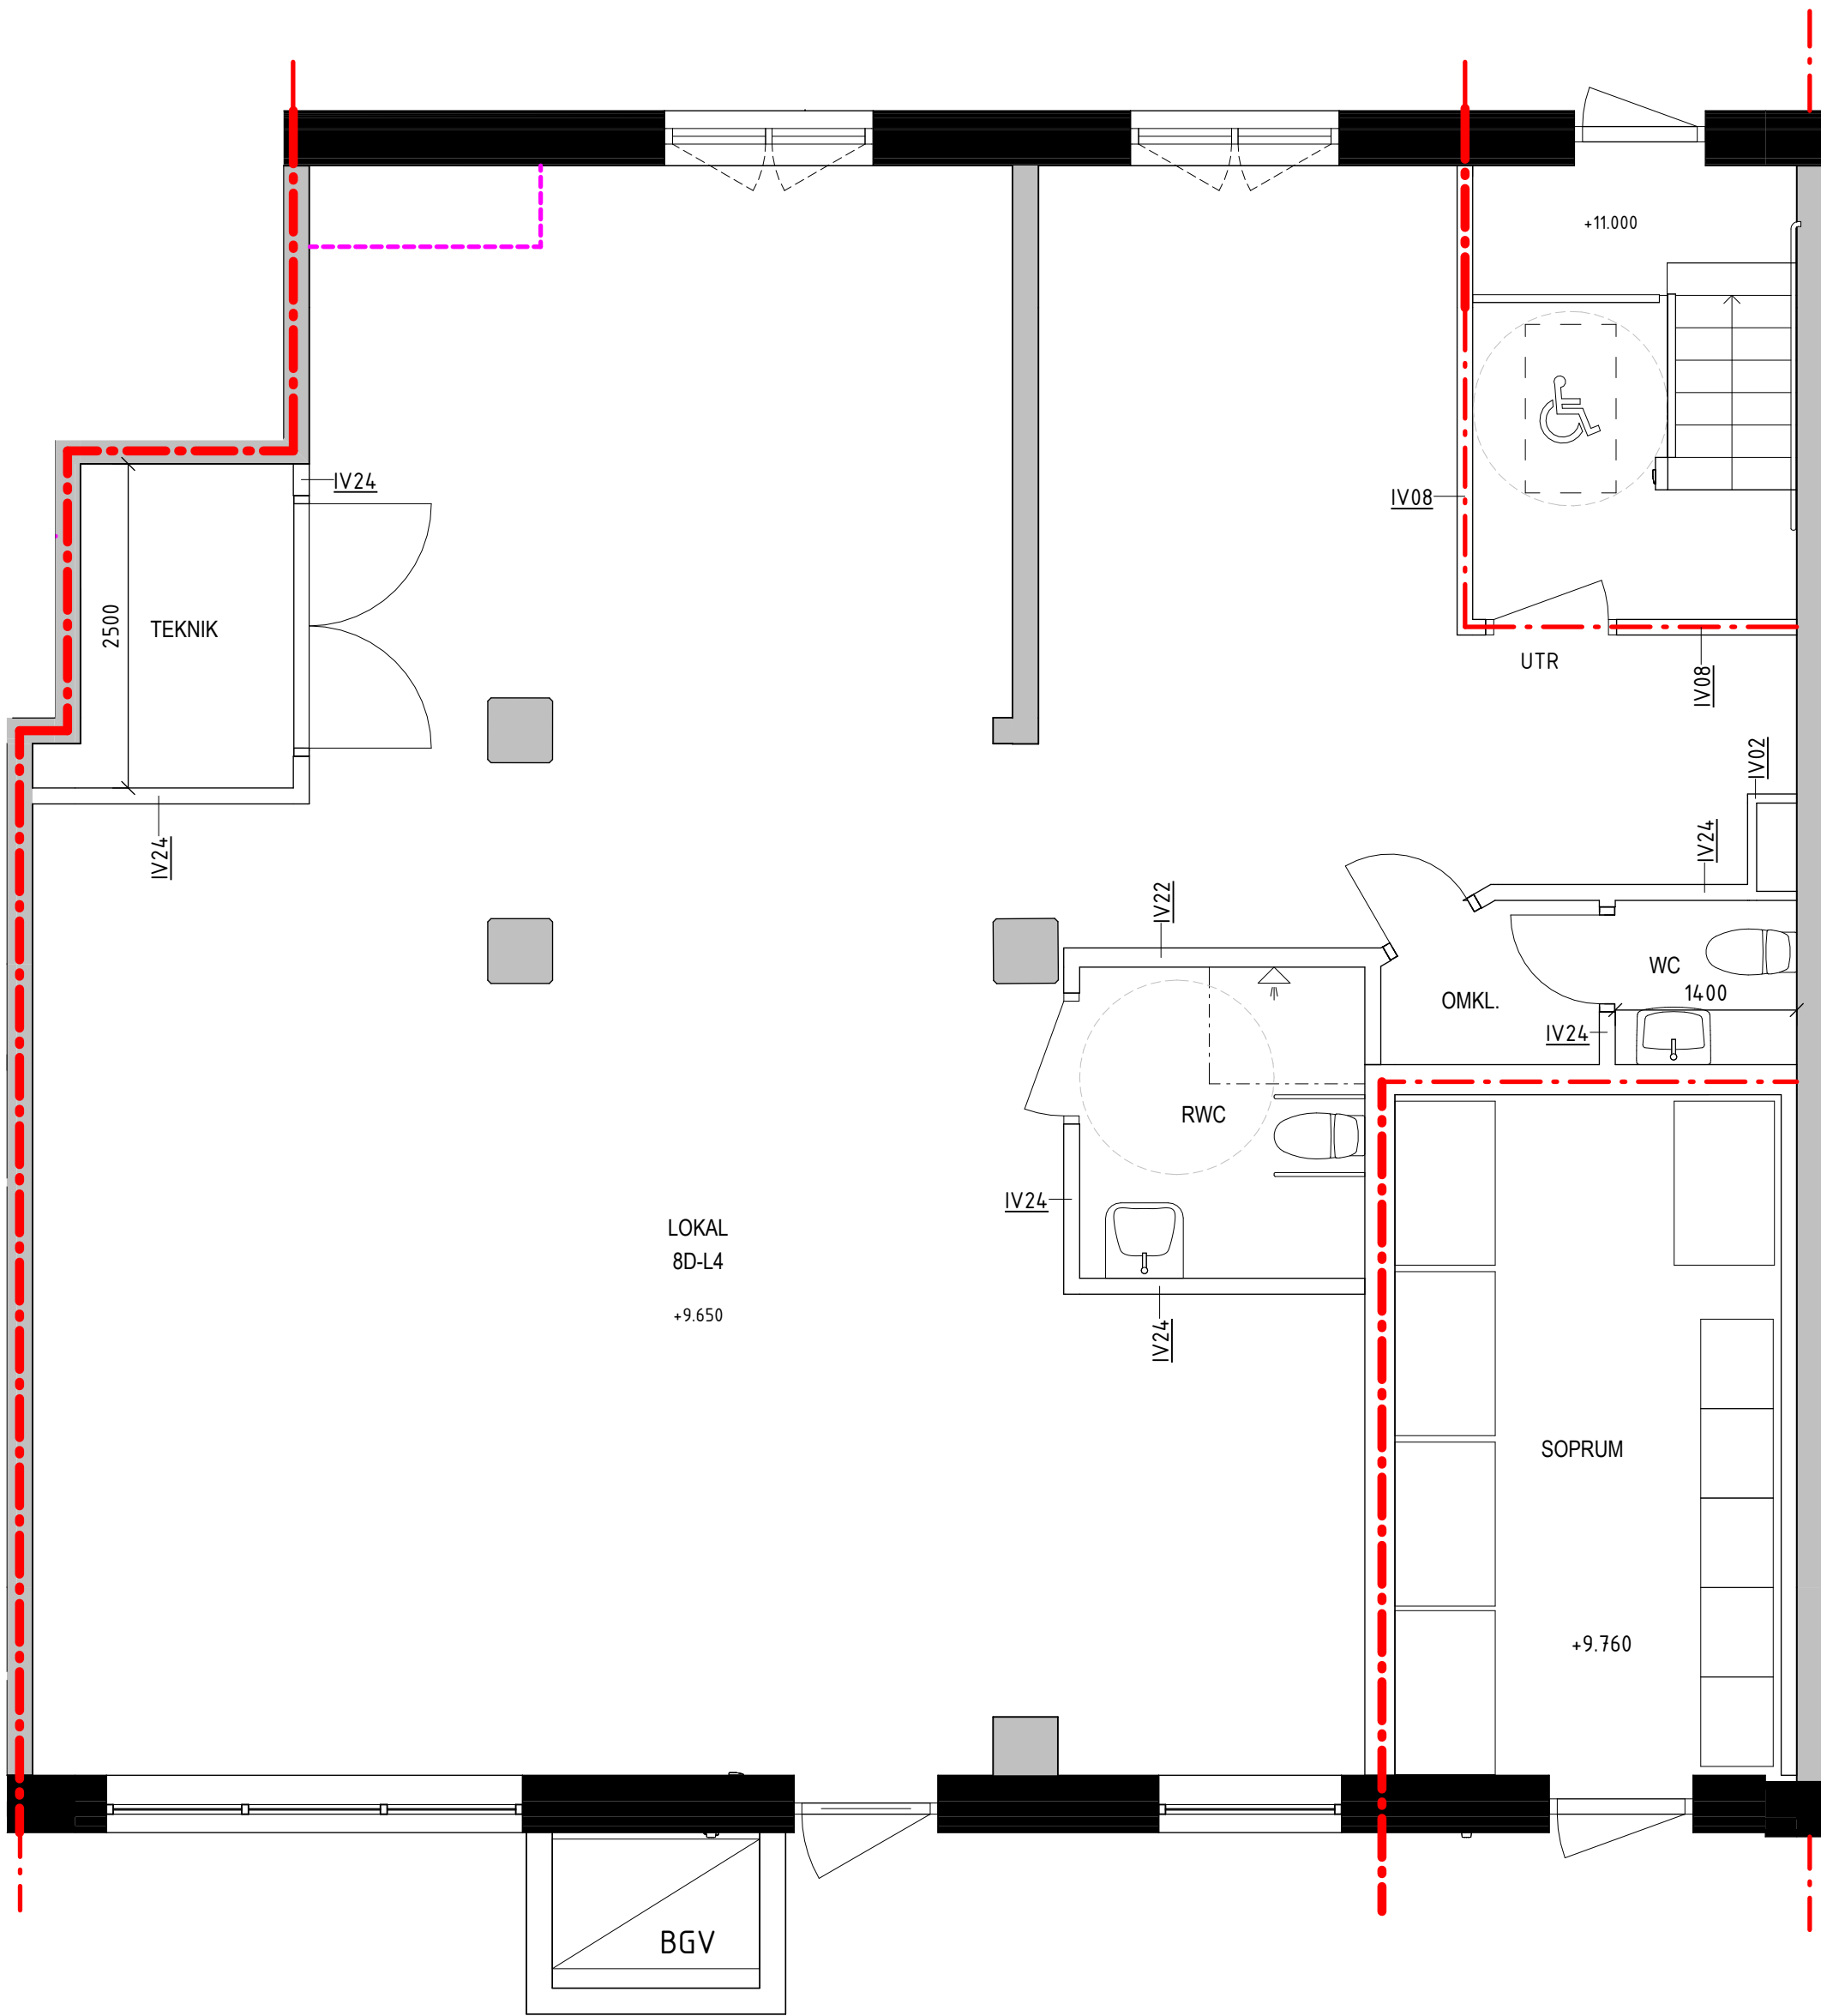

BET	ÄNDRINGEN AVSER	DATUM	SIGN
PRELIMINÄRHANDLING			
Slagsta strand - kv 8 och 9 Botkyrka kommun			
-CONSTO-			
☒ Mondo Arkitekter Värmland	054-22 22 84		
☐ Käver & Mellin AB	070-277 77 73		
☐ Nyköpings Elteknik AB	070-277 99 08		
☐ KVE Konsult AB, Karlstad	054-10 20 45		
☐ AFRY	070-540 45 50		
UPPDRAGS NR 04- 1220B	RITAD/KONSTR AV EK	HANDLÄGGARE JGG	
DATUM 2025-04-04	ANSVARIG DAP		
NYBYGGNAD AV FLERBOSTADSHUS			
49 - ÖVRIGT LOKAL 8D-L4			
SKALA A1 A3	NUMMER A-49-1-10013	BET	