


Parkvarteret, Barkarby Enköpingsvägen 21E

LOKAL TRH 3


ca 144 kvm | max 150 personer

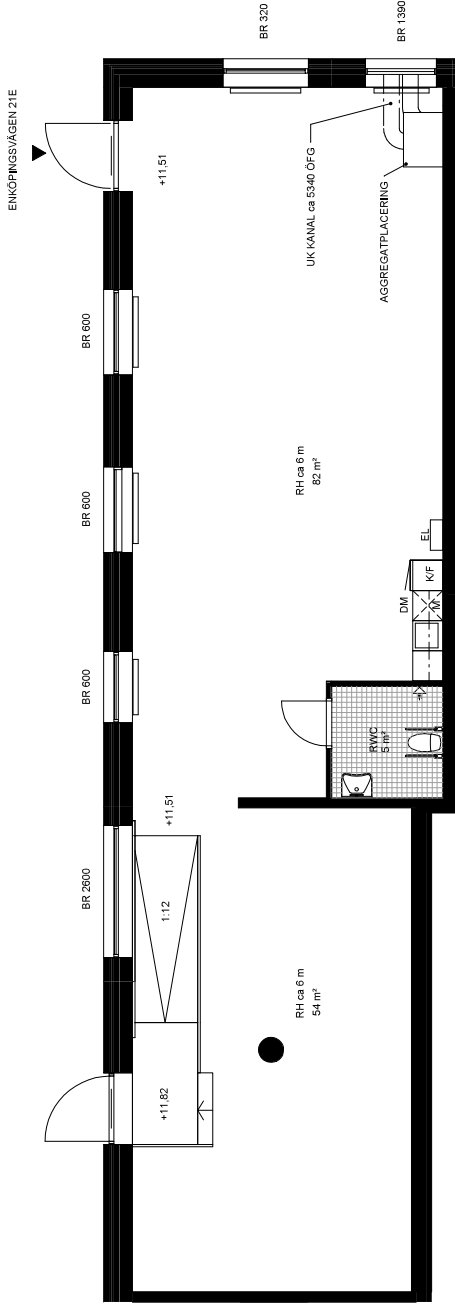

- DISKMASKIN
- M MICROVÅGSLUGN I VÄGGSKÅP
- K/F KÖL / FRYS
- KLUNKER I RWC / WC
- EL ELSKÅP / MEDIA
- RADIATOR
- AVLOPP (TOILETT, TVÄTTSTÄLL, KÖK)
- GOLVBRUNN

BR: BRÖSTINGSHÖJD ENIL / PLAN
RH: RUMSHÖJD ENIL / PLAN
LOKALA AVVÄKLER KAN FÖREKOMMA, REVIDERINGAR KAN KOMMA ATT SKIE.

0M 5M
SKALA 1:100 (A4)

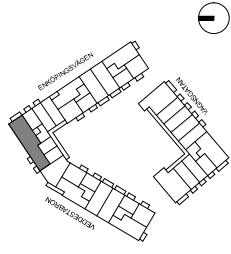

2023-03-13