


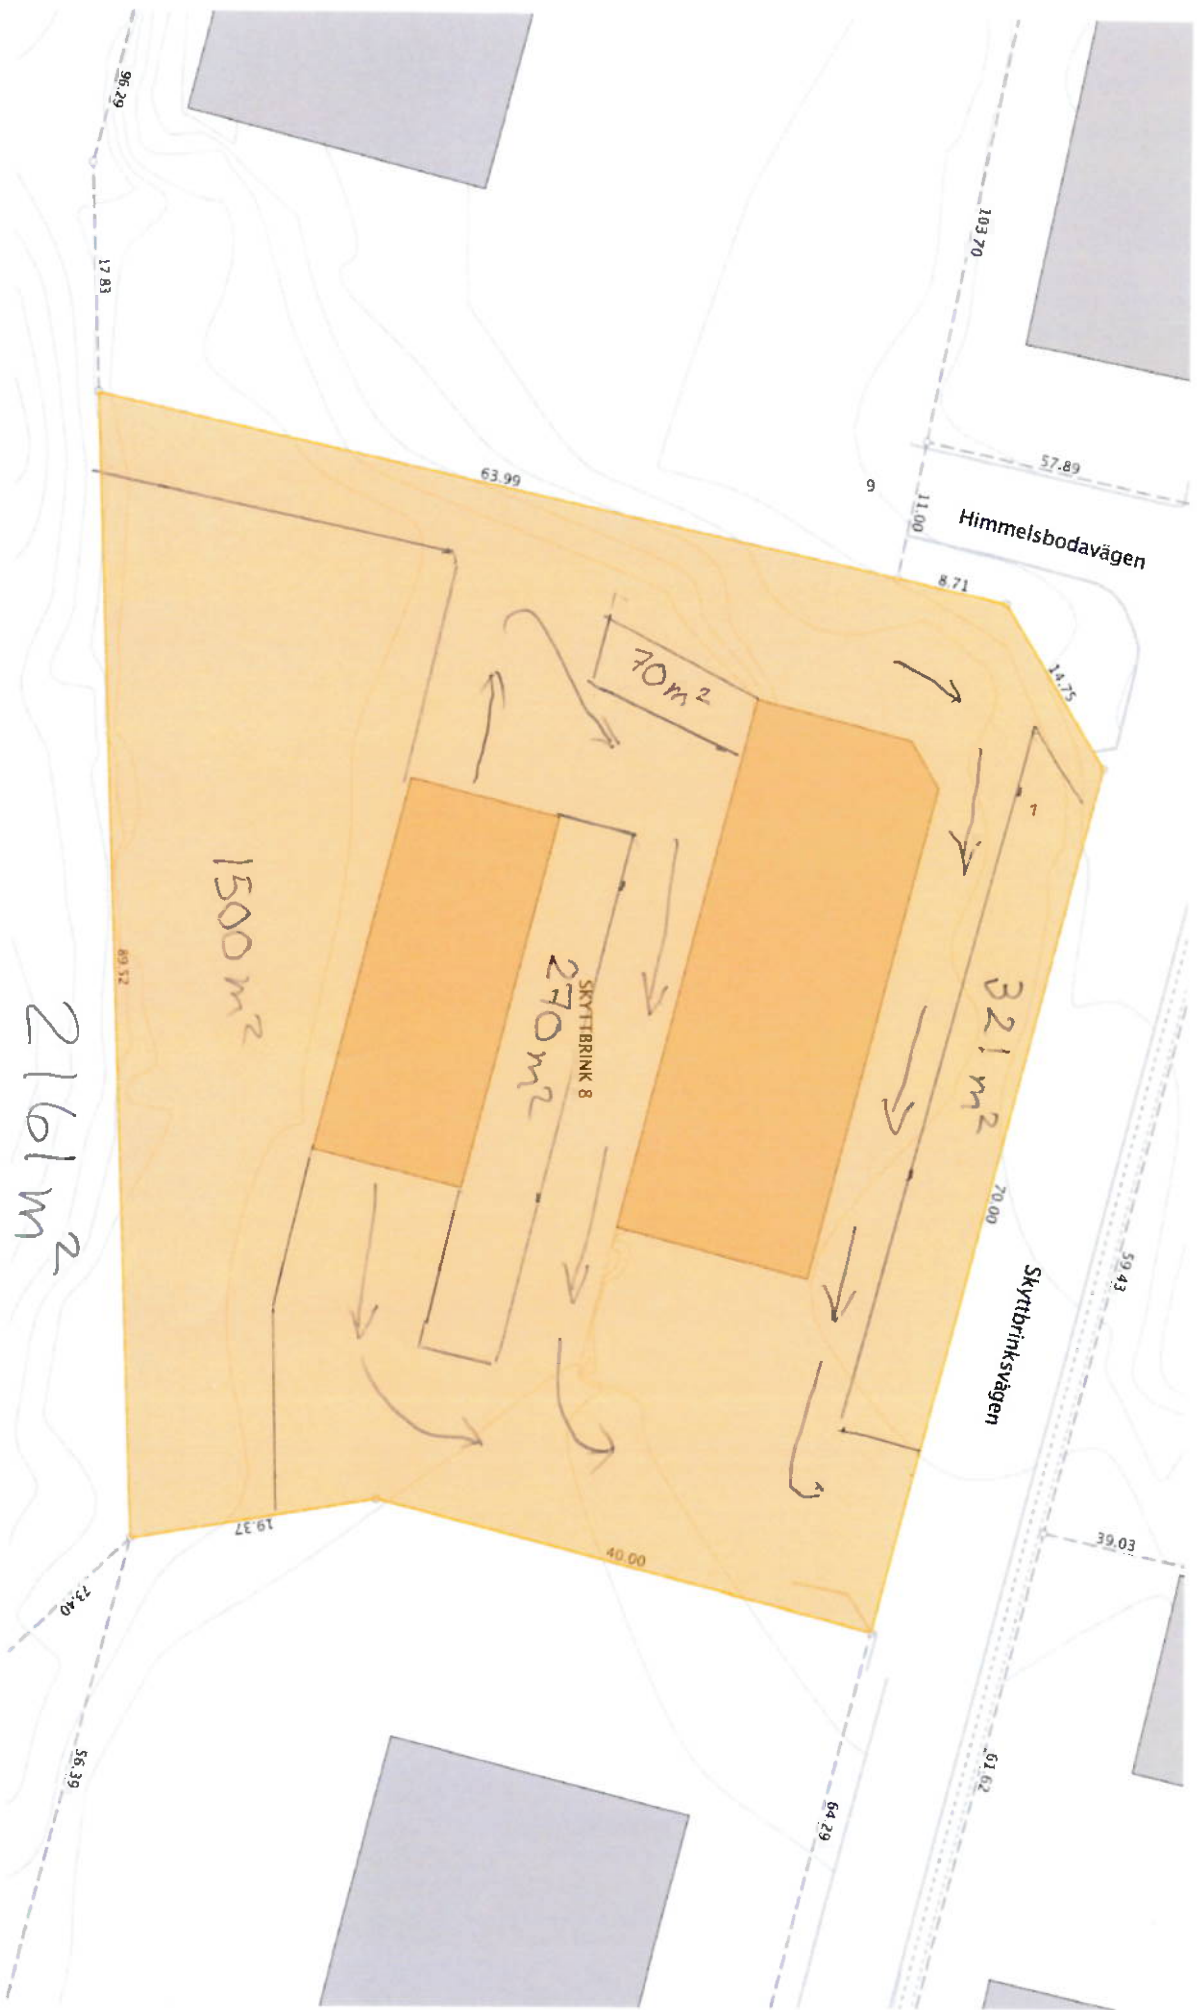

SKYTTRINK 8



Skala 1:400

© Botkyrka kommun

