


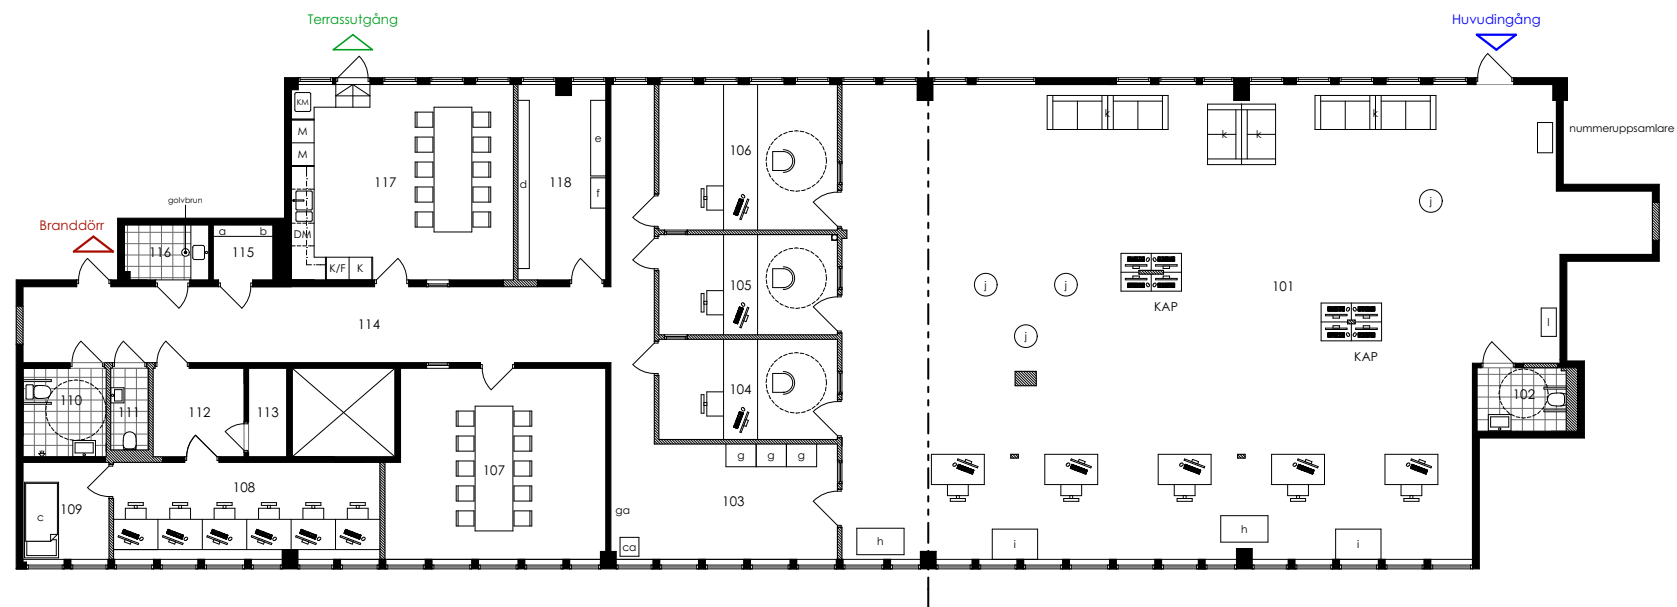

- 101 Reception/Väntyta
- 102 RWC
- 103 Sluss till/fr kundytan
- 104 Besökrum
- 105 Besökrum
- 106 Besökrum
- 107 Mötesrum
- 108 Kontor
- 109 Vitrin
- 110 RWC/Dusch (personal)
- 111 WC (personal)
- 112 Kapprum
- 113 Serverrum
- 114 Korridor
- 115 Förråd
- 116 Stådrum
- 117 Pentry/Lunchrum
- 118 Postrum

FÖRKLARING

- befintlig vägg
- ny lätt vägg

- a hyllor städ
- b vaktskåp
- c säng
- ca skrivare 50/50
- d hyllor broschyrer och blanketter
- e postbänk
- f lasthylla
- g personalskåp 60/80
- ga larmhylla
- h kopiator
- i stämpelbord 80/120
- j ståbord
- k väntsoffa
- l brevlåda



Rev. datum	Datum 2018/06/13
RELATION A RITNING	
BRANDBERGEN CENTRUM HANINGE KOMMUN	
Savana Invest AB Gamla Brugatan 34 11120 Stockholm	

