


Fastighet: Storlogen 2	Adress: Tyska Bottens Väg 40
Utskriftsdatum: 2023-05-25	Plan: Lokalplan
Area, ca: 89 m ²	Skala: 1: 114,8
Bilaga 1	
Stockholmshem	

Eftersom detta är en typ-ritning kan den avvika från de faktiska förhållandena i lokalen.


TYSKA BOTTENS VÄG 40

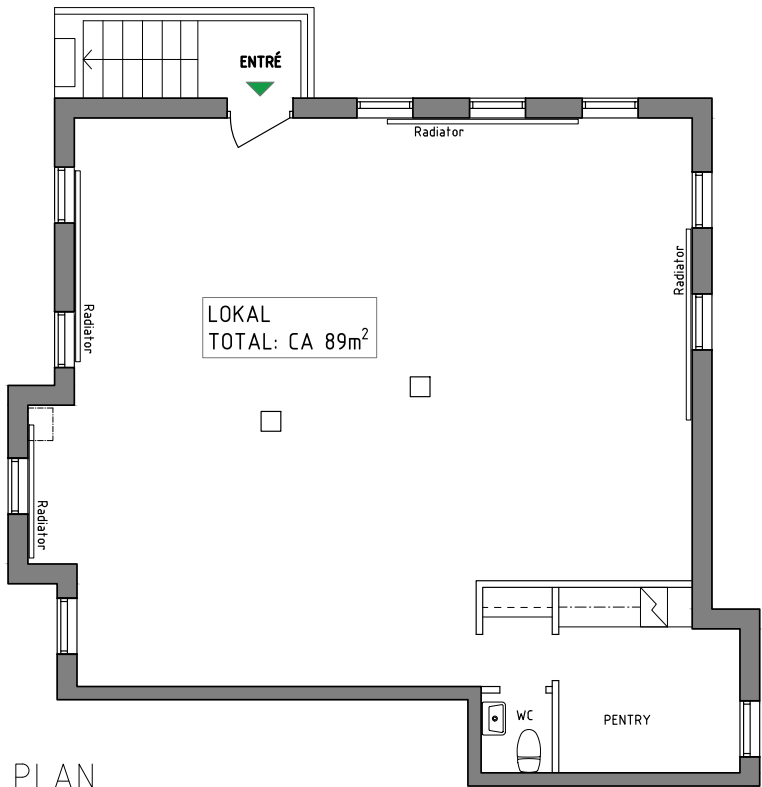

LOKALPLAN



SKALA: 1:100-A4

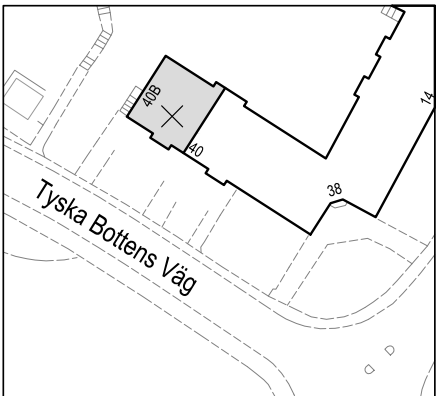

ORIENTERING



Sign

Sign