

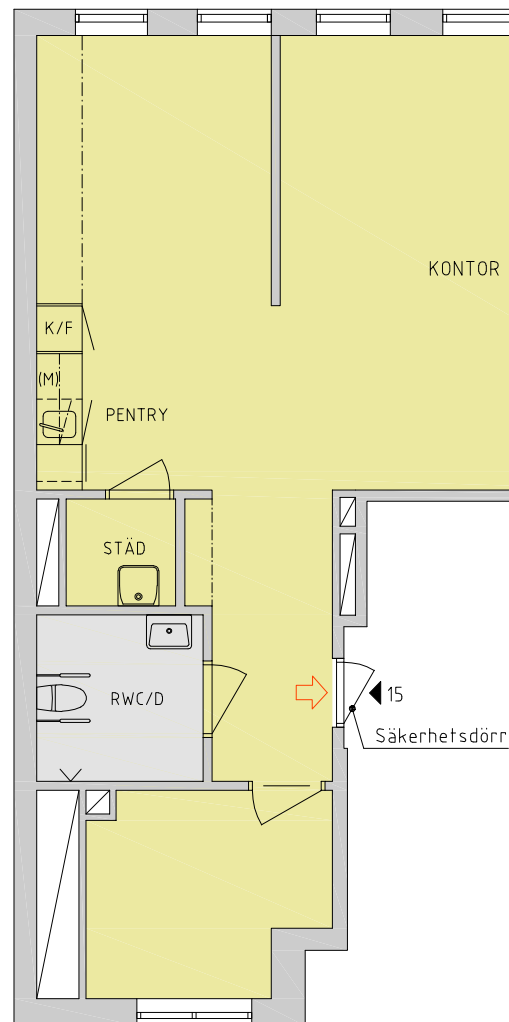


KONTORSLOKAL 0472-9112

SKALA 1:100

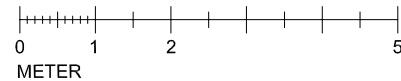


PLANLÖSNING
BAS (1:100)

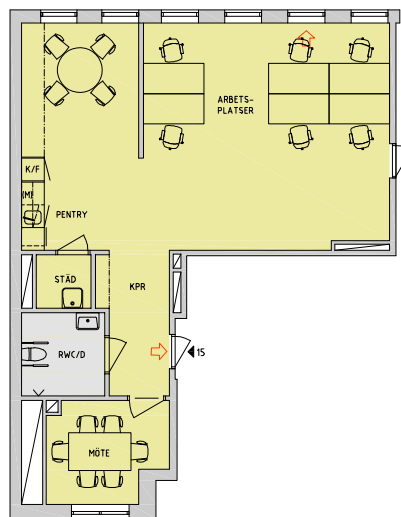


PLANLÖSNING
FÖRSLAG (1:200)

BAS
PENTRY (1:50)

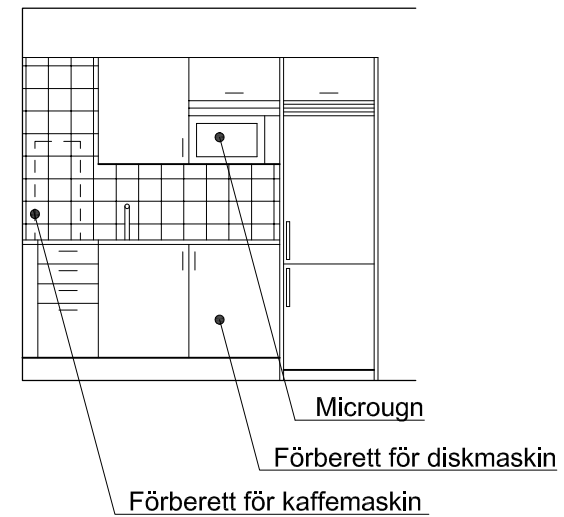


RWC/DUSCH (1:50)

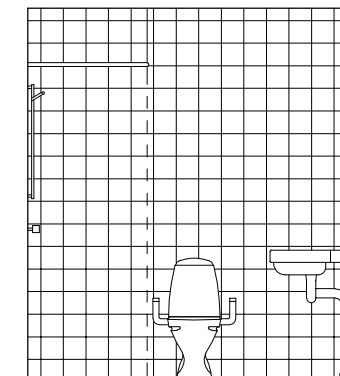


MATERIAL


- Klinker Centro Eriksberg, grå, 150x150 mm
- Kakel Centro C1, vit blank 150x150 mm, helkaklat i RWC/D, stänkskydd i pentry
- Lucka Marbodal Aspekt Frost, slät vit i pentry
- Bänkskiva Virrvarr silver i pentry
- Parkett Kährs Ek Como i lokal och pentry
- Undertak 600x600

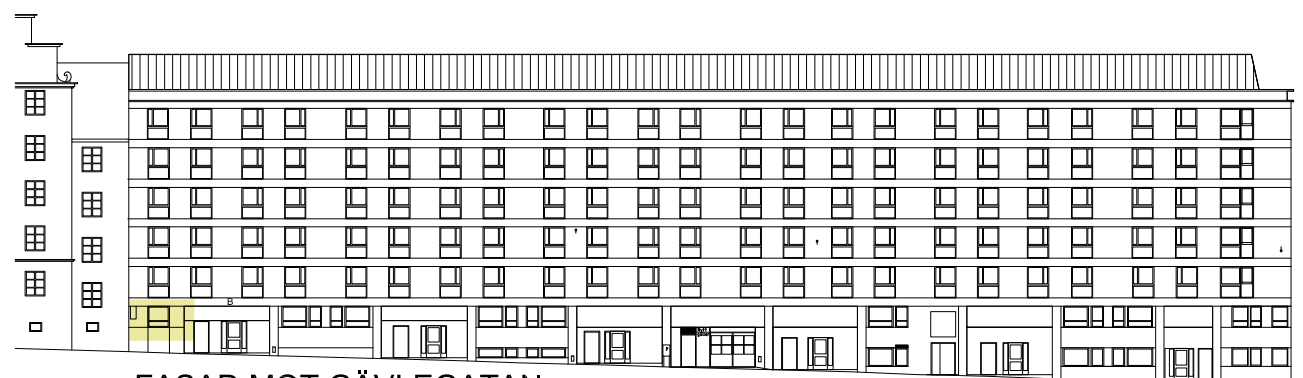

FASAD MOT GÄVLEGATAN

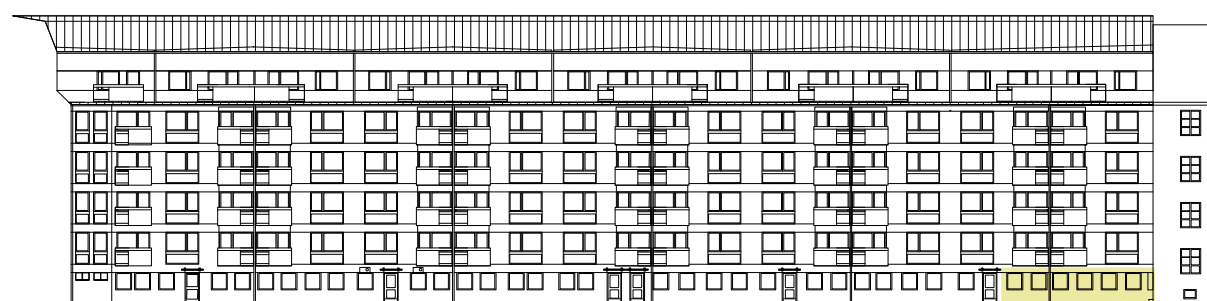

FASAD MOT GÅRD/SYDVÄST

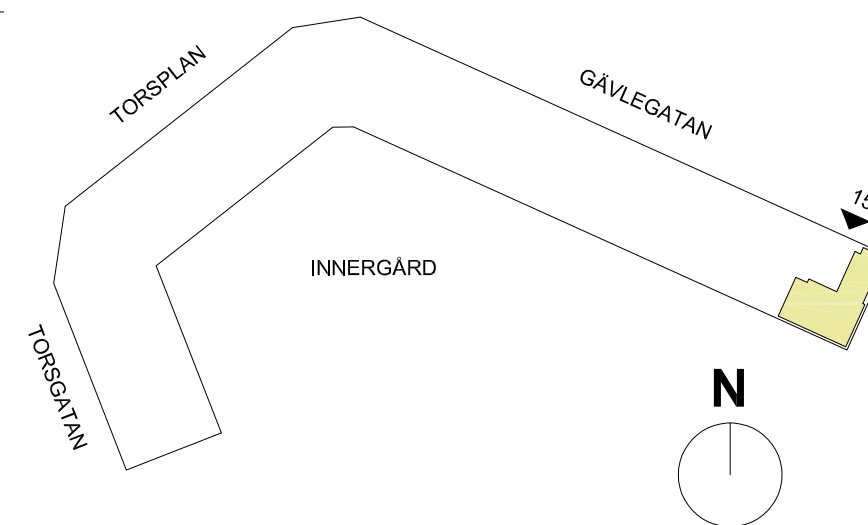

YTA

LOA = 80 kvm

TEKNIK

- Komfortkyla

TILLTRÄDE

- Nyckel till dörr, passersystem till port och soprum
- Separat soprum beläget i källare
Soprum delas med andra lokalhyresgäster
- Postleverans direkt till kontoret genom brevinkast entrédörr

PROJEKT	INNEHÅLL	DATUM	FORMAT	SIGN	
KANNAN 16, MYRSTACKEN 32, OMRÅDE 047 4052	MYRSTACKEN PLAN 3, LOKAL 0472-9112 GÄVLEGATAN 15	2023-12-18	A3	AnÖr	