
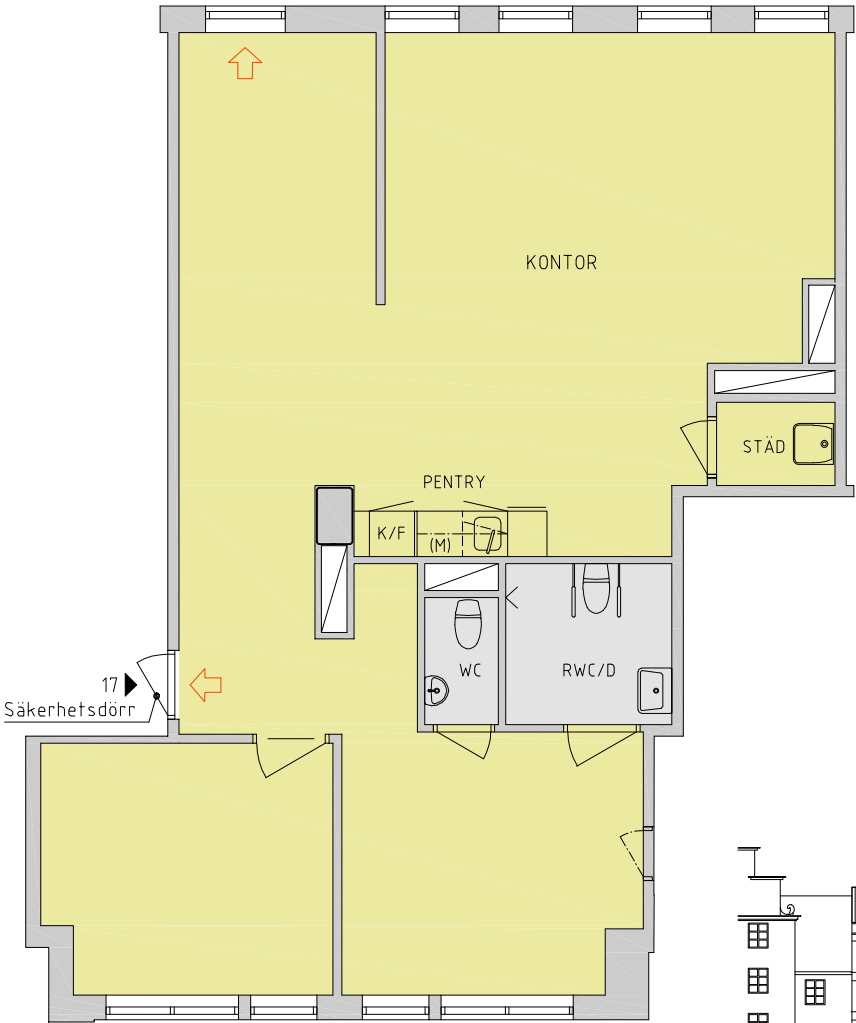


KONTORSLOKAL 0472-9114

SKALA 1:100

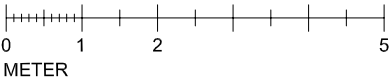

PLANLÖSNING
BAS (1:100)

YTA


LOA = 97 kvm

TEKNIK


- Komfortkyla

TILLTRÄDE

- Nyckel till dörr, passersystem till port och soprum
- Separat soprum beläget i källare
Soprum delas med andra lokalhyresgäster
- Postleverans direkt till kontoret genom
brevinkast entrédörr

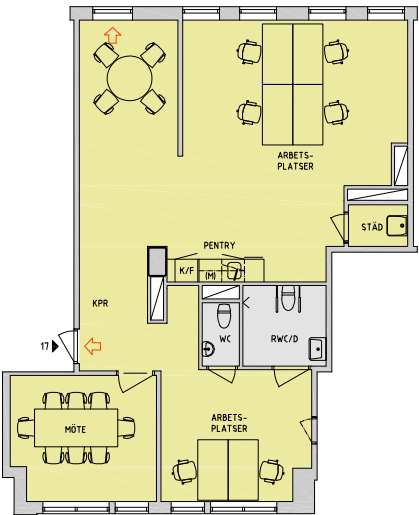

PLANLÖSNING
FÖRSLAG (1:200)

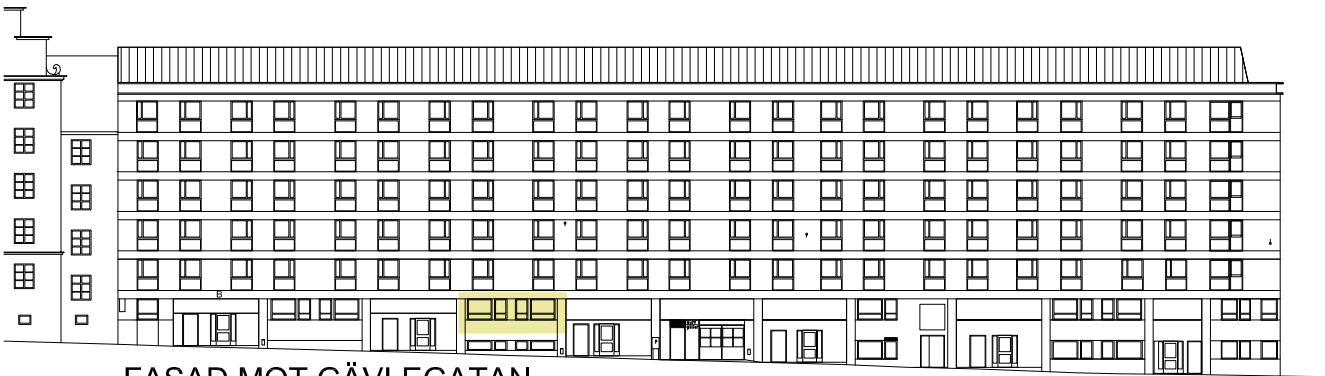


FASAD MOT GÄVLEGATAN



FASAD MOT GÅRD/SYDVÄST

BAS


PENTRY (1:50)

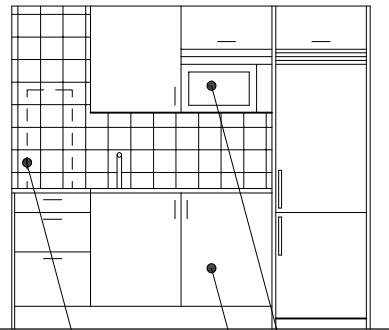

Microugn


Förberett för diskmaskin
Förberett för kaffemaskin

RWC/DUSCH (1:50)

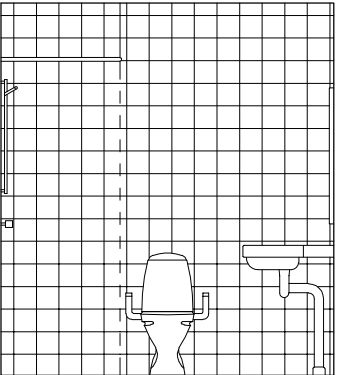

MATERIAL

- Klinker Centro Eriksberg, grå, 150x150 mm
- Kakel Centro C1, vit blank 150x150 mm,
helkaklat i RWC/D, från sockel till underkant
spegel i WC, stänkskydd i pentry
- Lucka Marbodal Aspekt Frost, slät vit i pentry
- Bänkskiva Virrvarr silver i pentry
- Parkett Kährs Ek Como i lokal och pentry
- Undertak 600x600

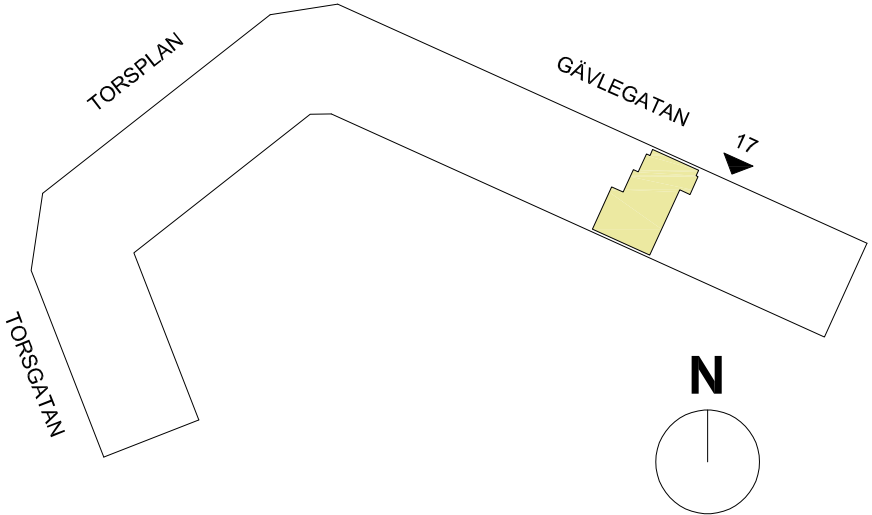

PROJEKT	INNEHÅLL	DATUM	FORMAT	SIGN	Stockholmshem
KANNAN 16, MYRSTACKEN 32, OMRÅDE 047 4052	MYRSTACKEN PLAN 3, LOKAL 0472-9114 GÄVLEGATAN 17	2023-12-18	A3	AnÖr	