


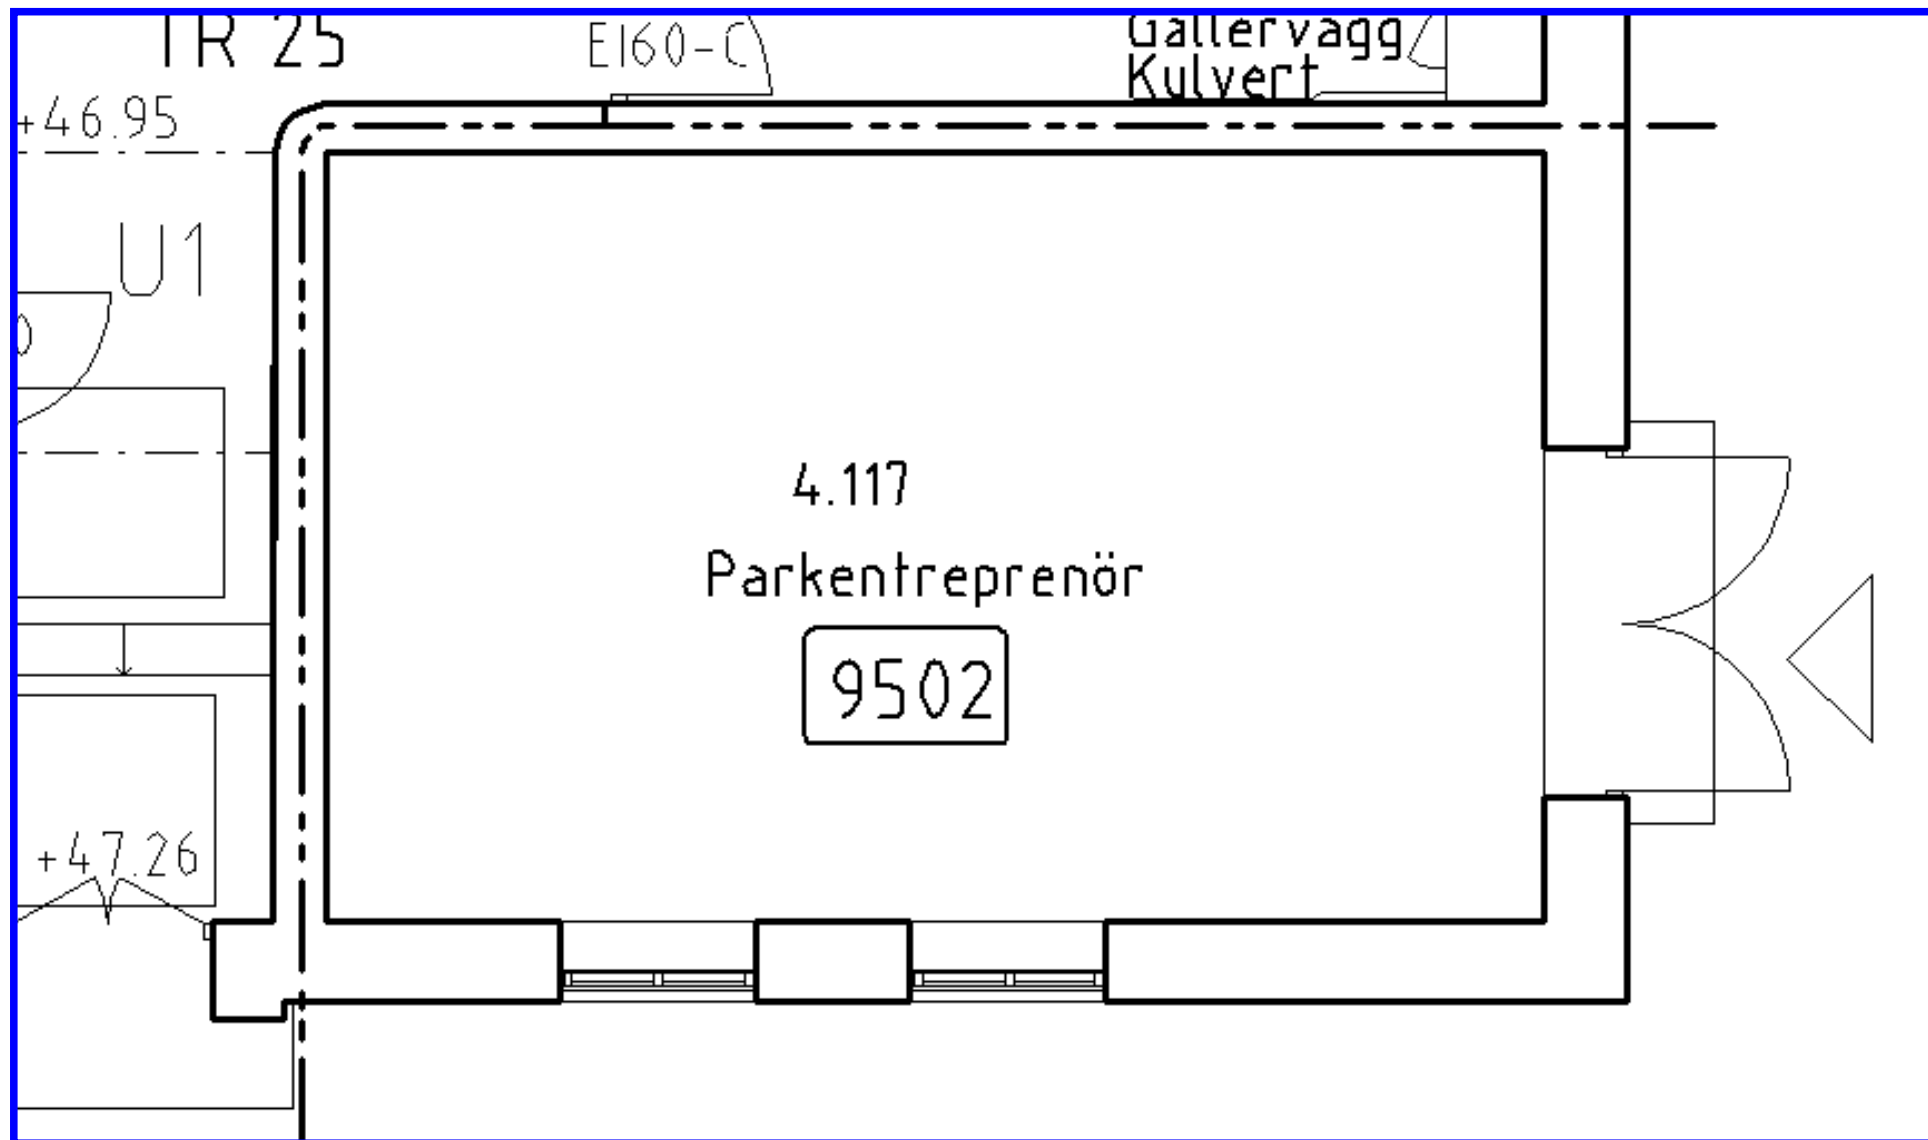

Stockholmshem

Datum: 2025-12-03 Skala: 1: 43

031

Fastighet: Ormbunken 1

Byggnad: Främlingsvägen 21-25

Beskrivning: Botten- och våningsplan