


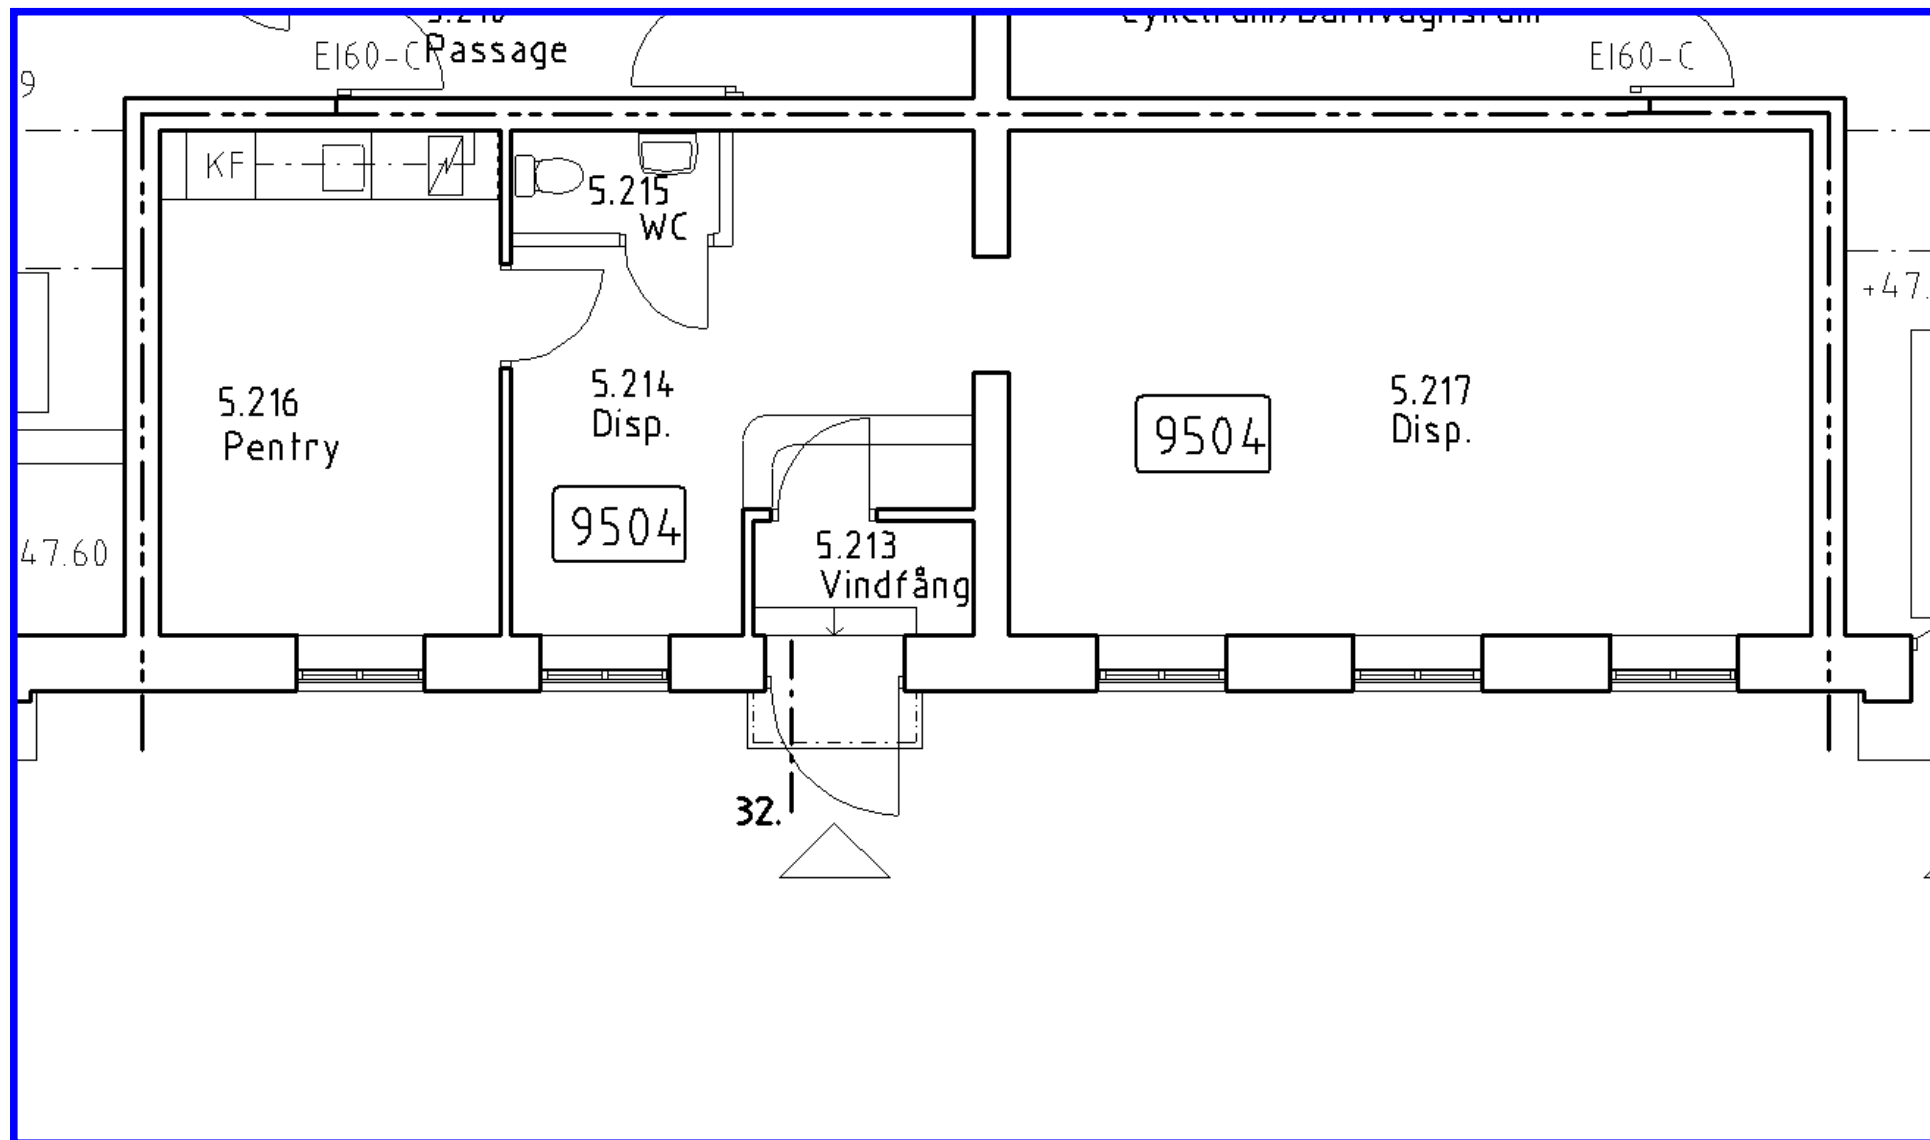

Stockholmshem

Datum: 2025-12-03 Skala: 1: 65

031

Fastighet: Ormbunken 1

Byggnad: Främlingsvägen 27-33

Beskrivning: Botten- och källarplan