


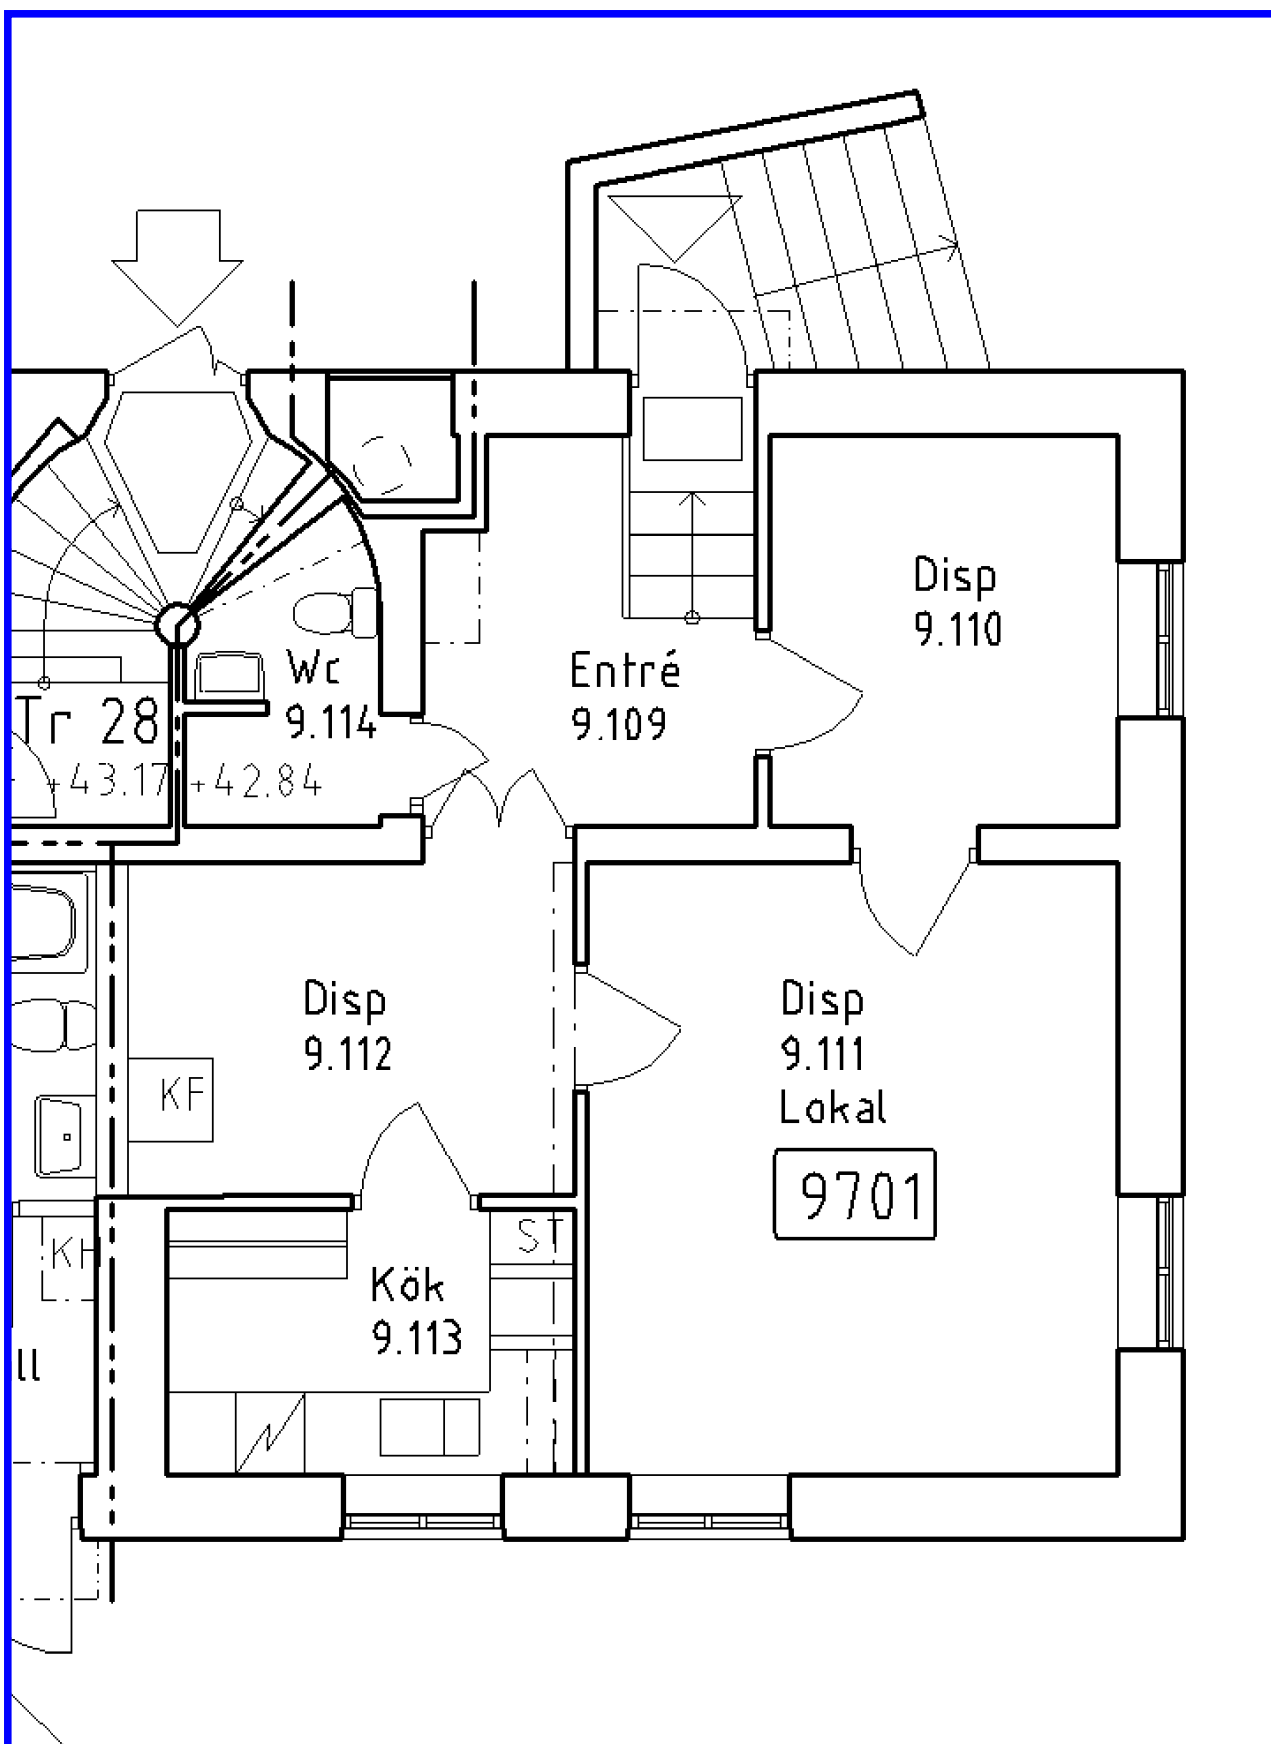

Stockholmshem

Datum: 2025-12-03

Skala: 1: 54

031

Fastighet: Buxbomen 1

Byggnad: Främlingsvägen 24-28

Beskrivning: XX