



FLYGARGATAN 3

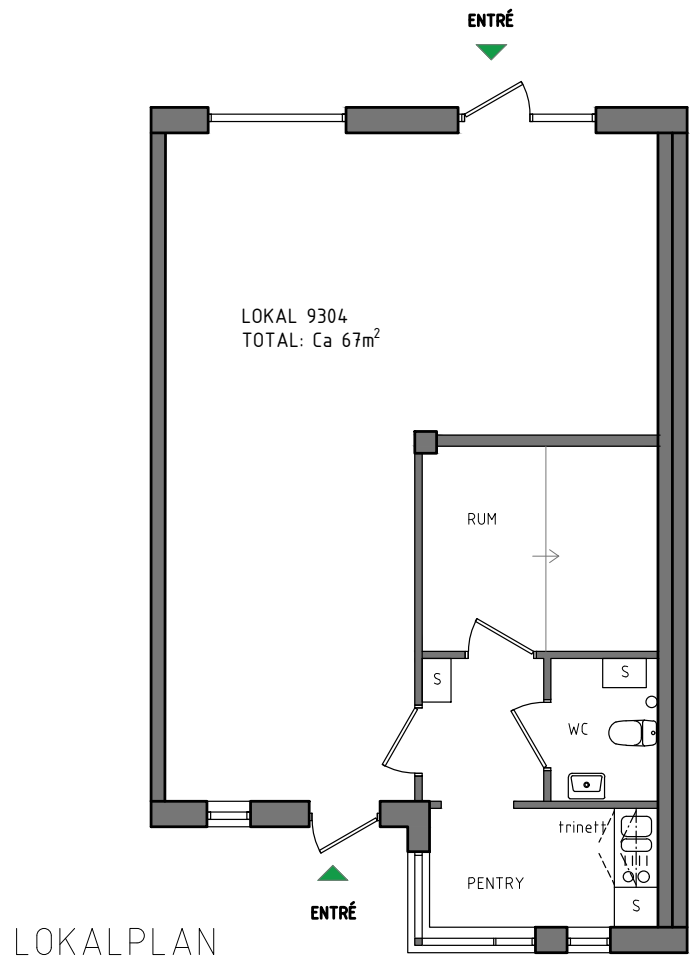

FÖRKLARING

- oo SPIS
- S SKÅP
- RÖR UPP TILL TAKET
- DISKHOAR
- ÖVERSKÅP I KÖK
- LÄGE I BYGGNADEN

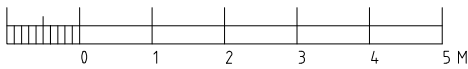

SKALA: 1:100-A4

