

Adress:
Bjällervägen 34

Plan:
Bottenvåning


Utskriftsdatum:
2026-03-27

Area, ca:
41 m²

Skala:
1: 100



Stockholmshem

Eftersom detta är en typ-ritning kan den avvika från de faktiska förhållandena i lägenheten.

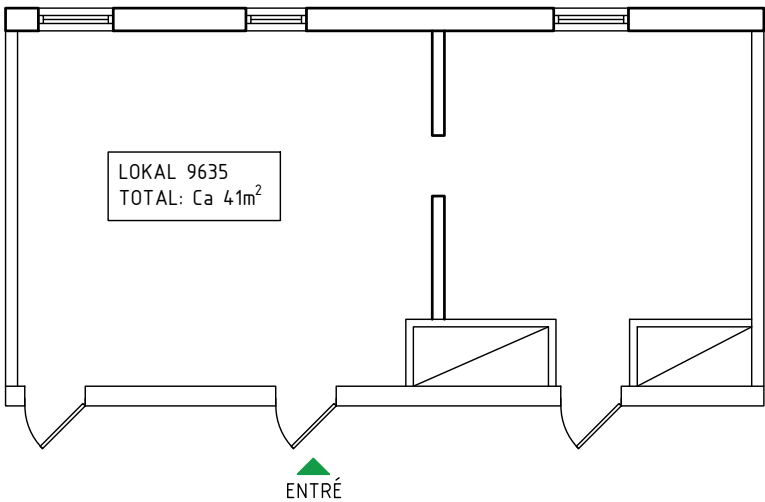

FÖRKLARING

■ LÄGE I BYGGNADEN

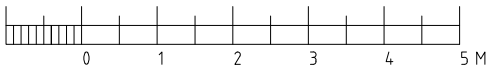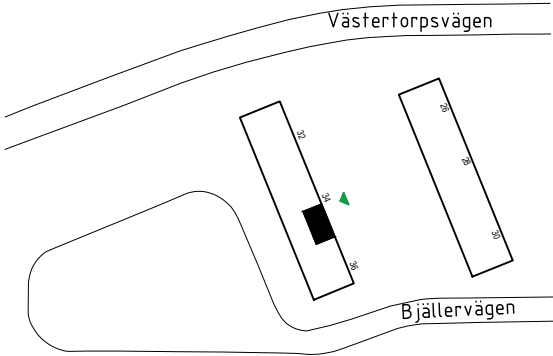

SKALA: 1:100-A4

