

Fastighet:
Årstadalsskolan 4

Adress:
Sjöviksbacken 33B

Utskriftsdatum:
2026-05-21

Plan:
Ingen uppgift


Area, ca:
42 m²

Skala:
1: 115

Bilaga 1

Stockholmshem


Eftersom detta är en typ-ritning kan den avvika från de faktiska förhållandena i lokalen.

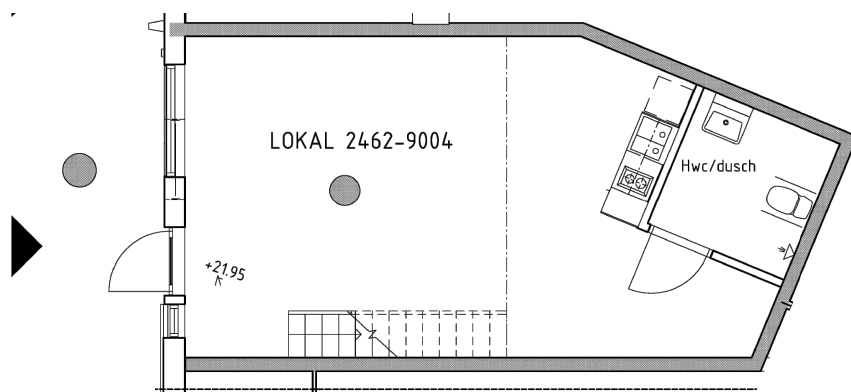

LOKALPLAN



SKALA: 1:100-A4

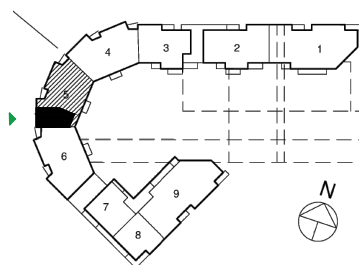

ORIENTERING

Sign

Sign