

Adress:
Flygargatan 1

Plan:
Bottenvåning


Utskriftsdatum:
2026-05-27

Area, ca:
52 m²

Skala:
1:100


Stockholmshem

Eftersom detta är en typ-ritning kan den avvika från de faktiska förhållandena i lägenheten.

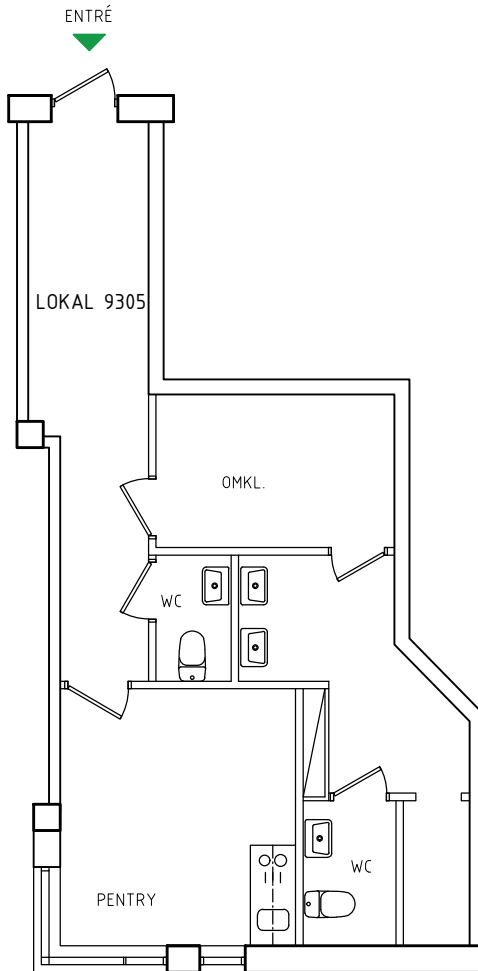


FÖRKLARING

- ○ SPIS
- □ DISKHOAR
- - - ÖVERSKÅP I KÖK
- LÄGE I BYGGNADEN

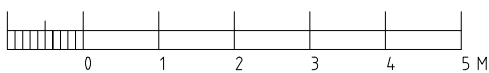

SKALA: 1:100-A4

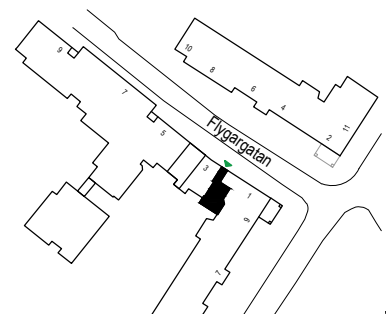

ORIENTERING

