


Fastighet: Nässlan 11	Adress: Tellusborgsvägen 23
Utskriftsdatum: 2026-06-05	Plan: Källarvåning
Area, ca: 40 m ²	Skala: 1: 100


 

Bilaga 1


Stockholmshem

Eftersom detta är en typ-ritning kan den avvika från de faktiska förhållandena i lokalen.

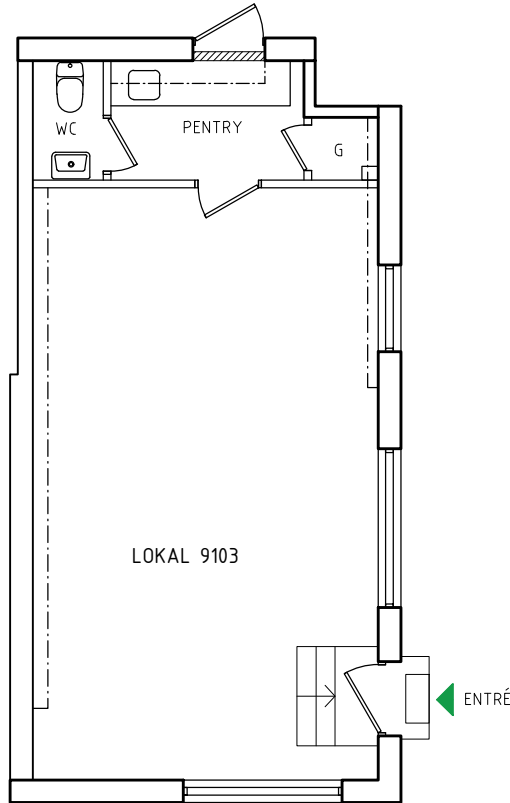


FÖRKLARING


-  DISKHOAR
-  ÖVERSKÅP I KÖK/RÖR I TAK
-  LÄGE I BYGGNADEN

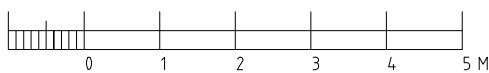

SKALA: 1:100-A4

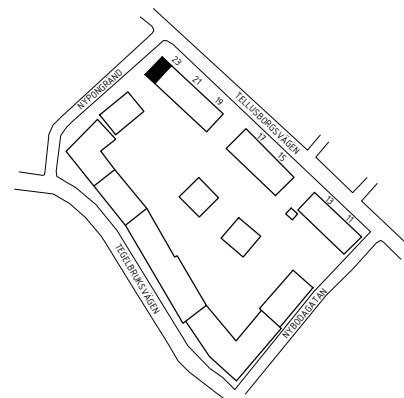

ORIENTERING

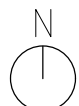

Sign	Sign
------	------