


Restaurang

Örnvägen 28E

Area (LOA): 138m²

71m²

67m²

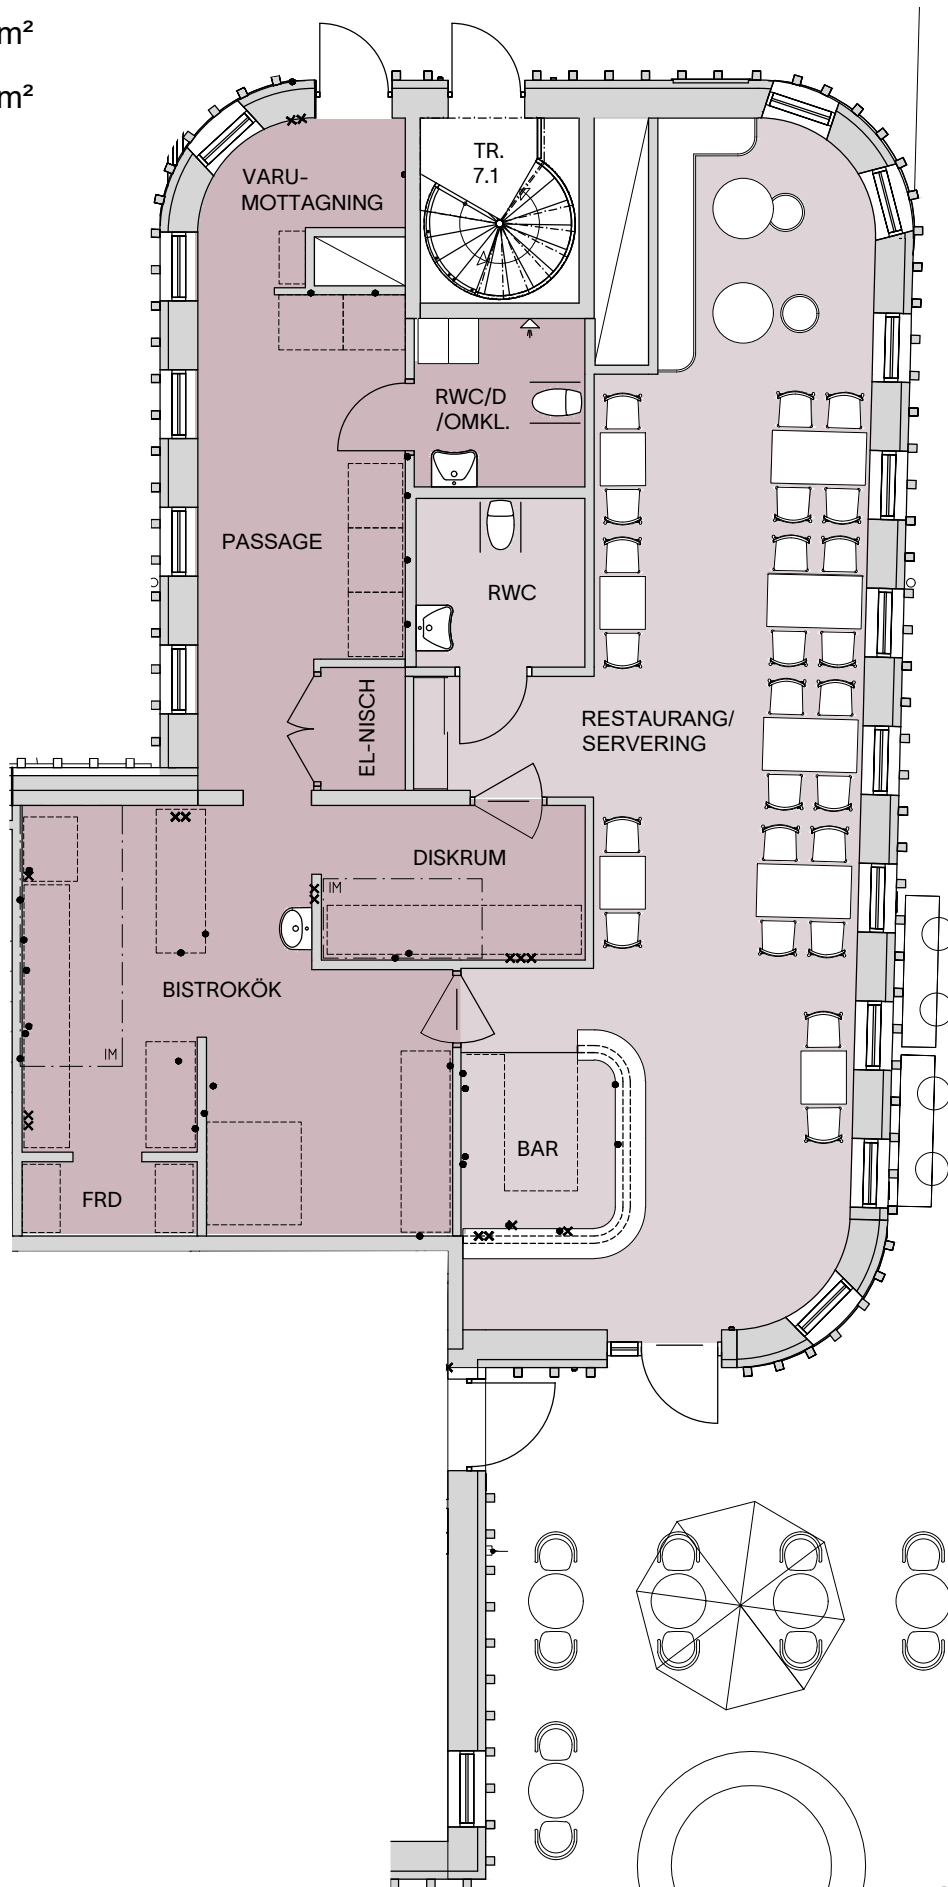

FÖRKLARINGAR:

Följande anslutningar/installationer utförs av hyresvärd

• = ELANSLUTNING

× = VATTENANSLUTNING

xx = KV/VV BLANDARE,

xxx = KV/VV FÖRSPÖLNINGS/DUSCH,

xxsu = KV/VV TERMOSTATBLANDARE,

IM = IM-KÅPA

All utrustning och inredning i kök och bar ombesörjs av hyresgäst.