

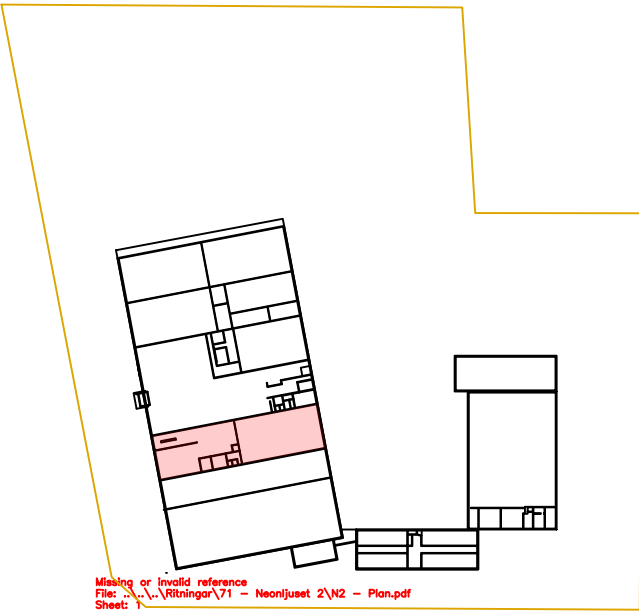


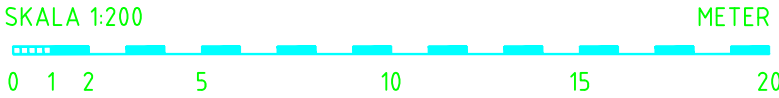

Missing or invalid reference
File: \\...\\Ritningar\\71 - Neonljuset 2\\N2 - Plan.pdf
Sheet: 1

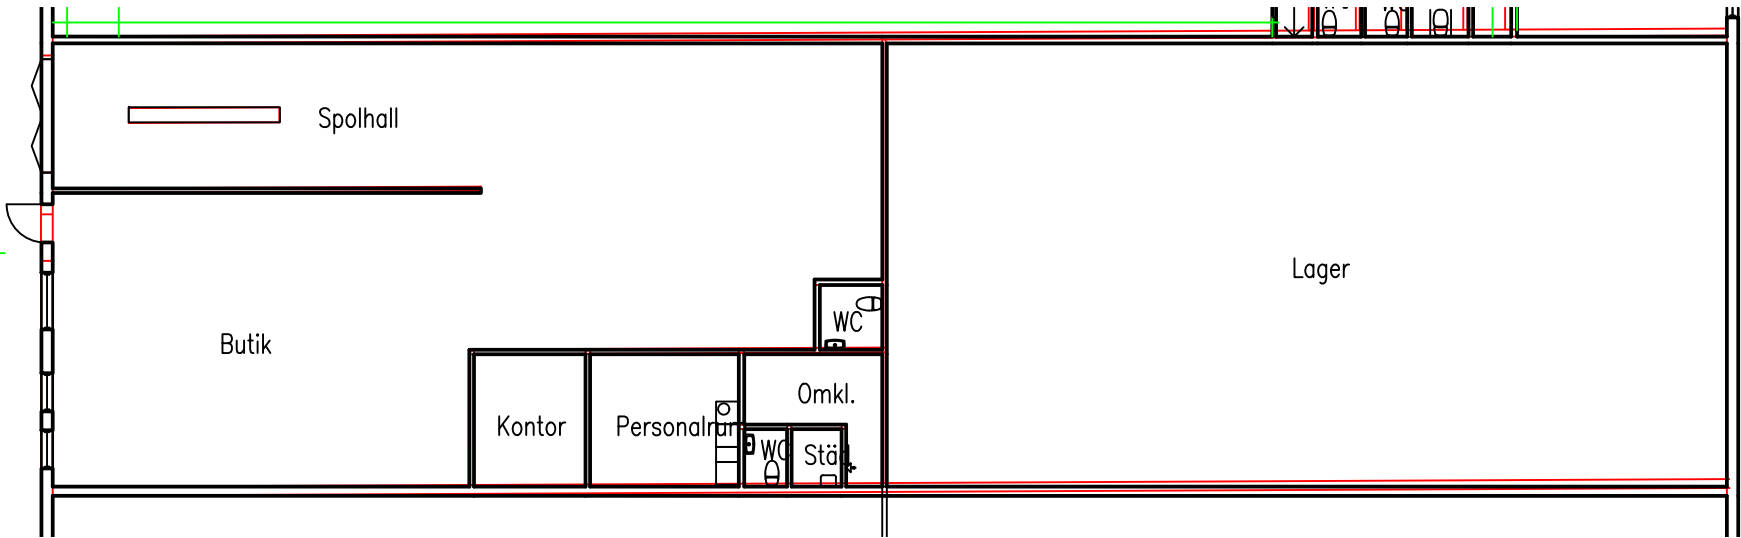

BET		ANT	ÄNDRINGEN AVSER	DATUM	SIGN
RITAD/KONSTR AV WS		UPPDRAG.NR			
ORT/DATUM ESKILSTUNA 24-05-28		KOD/TYP/POS		RITNINGSNUMMER A-1	
				SKALA 1:200	
				ÄNDR BET	

REF:

LAGER:

PLO: